



Karakteristični presjeci ulica

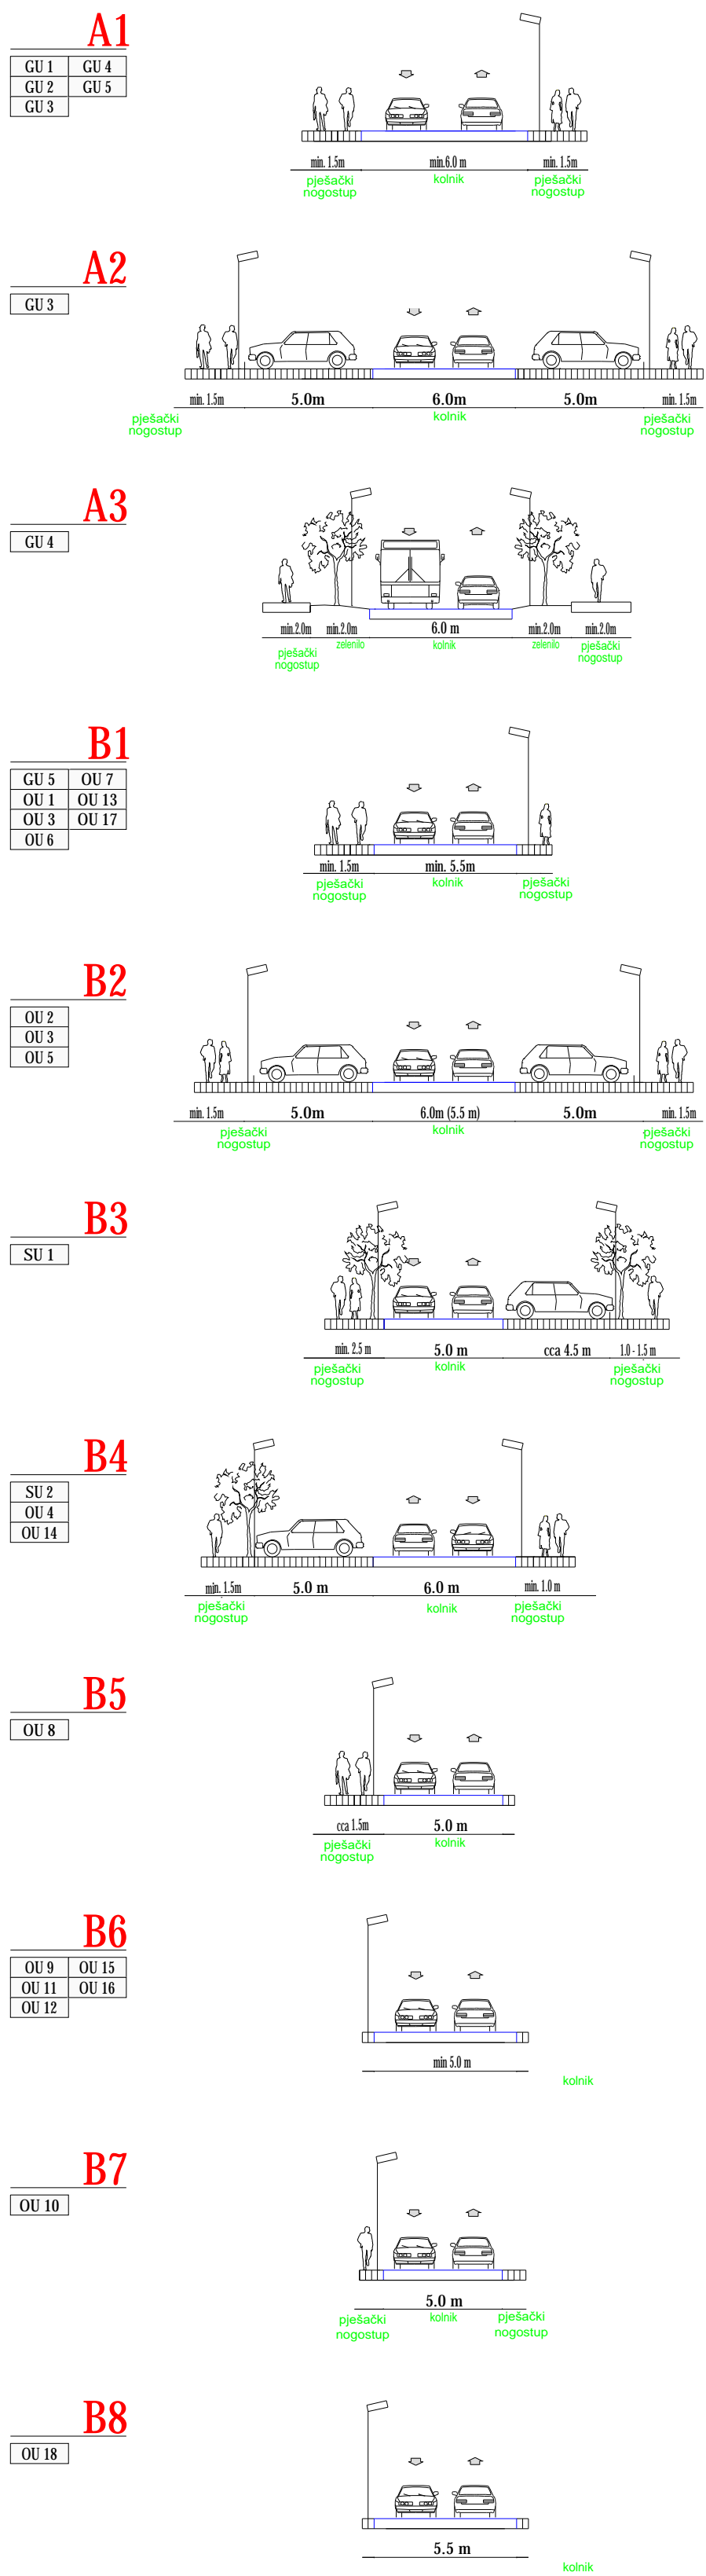

- Granice
- GRANICA OBUHVATA PLANA
 - GRANICA GRADEVNE ČESTICE
- Razvoj i uređenje naselja
- MJEŠOVITA NAMJENA - PRETEŽITO POSLOVNA
 - MJEŠOVITA NAMJENA - PRETEŽITO POSLOVNA
 - POSLOVNA NAMJENA
 - JAVNA I DRUŠTVENA NAMJENA
 - JAVNE ZELENE POVRŠINE
 - VODOTOK POTOKA BISTRICA
 - JAVNE PROMETNE POVRŠINE

- Javne prometne površine
- KOLNE POVRŠINE
 - PJEŠAČKE POVRŠINE (PLOČNIK, TRG, PJEŠAČKI PUTOV)
 - GLAVNE GRADSKJE ULICE (GU)
 - SABIRNE ULICE (SU)
 - OSTALE ULICE (OU)
 - MOST
 - JAVNA PARKIRALIŠTA I BROJ PARKIRNIH MJESTA
 - GRADSKI DRVOREDI
 - ZELENE POVRŠINE
 - STAJALIŠTE AUTOBUSA
 - OZNAKA PRESJeka ULICE

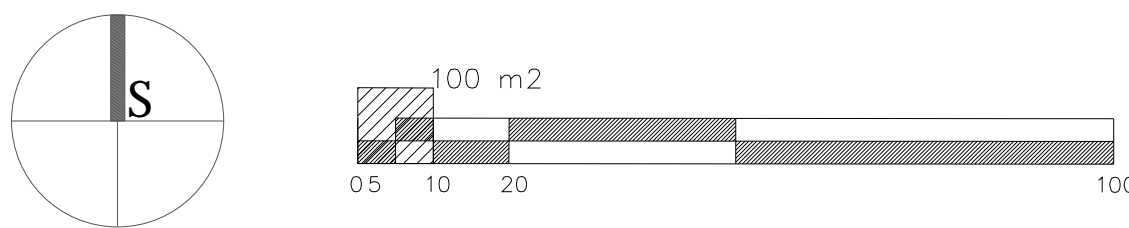

GRAD IVANEC

V. IZMJENE I DOPUNE DETALJNOG PLANA UREĐENJA ZONE UŽEG CENTRA IVANCA

2. PROMETNA, KOMUNIKACIJSKA I KOMUNALNA INFRASTRUKTURNA MREŽA

| | |
|---|---|
| Županja: | VARAŽDINSKA |
| Grad: | IVANEC |
| Naziv prostornog plana: | V. IZMJENE I DOPUNE DETALJNOG PLANA UREĐENJA ZONE UŽEG CENTRA IVANCA |
| Naziv kartografskog prikaza: | ULIČNA MREŽA |
| Broj kartografskog prikaza: | 2.a |
| Mjerilo kartografskog prikaza: | 1 : 1000 |
| Odlika o izradi plana: | Odlika o donošenju plana |
| Službeni vjesnik:Varaždinski županje 91/20 | Službeni vjesnik Varaždinske županje 21/21 |
| Odgovara javne rasprave: | Javni uvid održan: |
| Vešernji list, 05. veljače 2021. | - od: 08.02.2021. |
| Pečat tijela odgovornog za provođenje javne rasprave: | Odgovorna osoba za provođenje javne rasprave: |
| M.P. | prošelnik: Stanko Ržman, dipl.iur. |
| Pravna osoba koja je izradila plan: | ARHEO d.o.o., Zagreb Tomislavova 11 |
| Pečat pravne osobe koja je izradila plan: | M.P. |
| Štožirni tim u izradi plana: | Direktor: Aron Varga, dipl.ing.arh.,ovlašt.arh., Ivica Križ, mag.ing.aedf. Mia Napić, ing. el. Dana Batinica, dipl.ing.arh. Vera Varga, dipl.ing.arh. |
| Odgovorni voditelj izrade plana: | Aron Varga, dipl.ing.arh.,ovlašt.arh. |
| Pečat gradskog vijeća: | Predsjednica gradskog vijeća: |
| M.P. | Ksenija Sedlar Đurđić, mag. oec. |
| Ispravnost prostornog plana s izvođenim orijentacijama: | Pečat nadležnog tijela: |
| M.P. | M.P. |