



REPUBLIKA HRVATSKA
VARAŽDINSKA ŽUPANIJA
GRAD IVANEC

GRADONAČELNIK


KLASA: 943-01/16-01/20
URBROJ: 2186/12-02/32-16-2

Ivanec, 05. travnja 2016.

Na temelju članka 48. Zakona o lokalnoj i područnoj (regionalnoj) samoupravi („Narodne novine“ br. 33/01, 60/01 - vjerodostojno tumačenje, 129/05, 109/07, 125/08, 36/09, 150/11, 144/12 i 19/13 – pročišćeni tekst) i članka 64. Statuta Grada Ivanca („Službeni vjesnik Varaždinske županije“ br. 21/09, 12/13 i 23/13 – pročišćeni tekst), a u svezi članka 35. st. 3. Zakona o vlasništvu i drugim stvarnim pravima („Narodne novine“ br. 91/96, 73/00, 114/01, 79/06, 141/06, 146/08, 38/09, 153/09, 143/12 i 152/14) gradonačelnik Grada Ivanca donosi sljedeći

ZAKLJUČAK

Utvrdjuje se prijedlog Odluke o ukidanju svojstva javnog dobra u općoj uporabi – nerazvrstana cesta na dijelu k.č.br. 259 k.o. Ivanec, te se dostavlja Gradskom vijeću Grada Ivanca na razmatranje i donošenje.


GRADONAČELNIK:
Milorad Batinić

DOSTAVITI:

1. Gradsko vijeće Grada Ivanca
2. Upravni odjel za lokalnu samoupravu, imovinu i javnu nabavu, ovdje
3. Pismohrana, ovdje



REPUBLIKA HRVATSKA
VARAŽDINSKA ŽUPANIJA
GRAD IVANEC

GRADSKO VIJEĆE

KLASA: 943-01/16-01/20
URBROJ: 2186/12-02/32-16-1

Ivanec, 2016.

Na temelju članka 35. st. 3. Zakona o vlasništvu i drugim stvarnim pravima („Narodne novine“ br. 91/96, 73/00, 114/01, 79/06, 141/06, 146/08, 38/09, 153/09, 143/12 i 152/14) i članka 35. Statuta Grada Ivanca („Službeni vjesnik Varaždinske županije“ br. 21/09, 12/13 i 23/13 – pročišćeni tekst), a u svezi članka 103. Zakona o cestama („Narodne novine“ br. 84/11, 22/13, 54/13, 148/13 i 92/14), Gradsko vijeće Grada Ivanca na sjednici održanoj dana 2016. godine, donosi

ODLUKU

**o ukidanju svojstva javnog dobra u općoj uporabi
– nerazvrstana cesta na dijelu k.č.br. 259 k.o. Ivanec**

Članak 1.

Ovom Odlukom utvrđuje se ukidanje svojstva javnog dobra u općoj uporabi – nerazvrstana cesta na dijelu nekretnine označene kao k.č.br. 259 k.o. Ivanec, u naravi put, u površini od 98 m², upisane u z.k.ul. br. 13354 za k.o. Ivanec, kao javno dobro u općoj uporabi – nerazvrstana cesta, u vlasništvu Grada Ivanca, Ivanec, Trg hrvatskih ivanovaca 9b, OIB: 84121580205, prema Prijavnom listu za k.č.br. 259 k.o. Ivanec, koji je sastavni dio ove Odluke, a za potrebe uređenja Ulice Petra Preradovića u Ivancu, sve sukladno prostorno-planskoj dokumentaciji Grada Ivanca.

Članak 2.

Utvrđuje se da je trajno prestala potreba za korištenjem dijela predmetne nekretnine kao javnog dobra u općoj uporabi – nerazvrstana cesta, iz članka 1. ove Odluke, te se isključuje iz opće uporabe.

Članak 3.

Temeljem ove Odluke, Općinski sud u Varaždinu, Stalna služba u Ivancu, izvršit će brisanje statusa javnog dobra u općoj uporabi – nerazvrstana cesta na dijelu nekretnine iz članka 1. ove Odluke, te će izvršiti upis prava vlasništva na ime i u korist: Grad Ivanec, Ivanec, Trg hrvatskih ivanovaca 9b, OIB: 84121580205.

Članak 4.

Ova Odluka stupa na snagu danom donošenja i objavljuje se u „Službenom vjesniku
Varaždinske županije“.

PREDSJEDNIK GRADSKOG VIJEĆA
GRADA IVANCA:
Edo Rajh, dipl.oec.

O B R A Z L O Ž E N J E

uz prijedlog Odluke o ukidanju svojstva javnog dobra u općoj uporabi

- nerazvrstana cesta na dijelu k.č.br. 259 k.o. Ivanec

Sukladno Urbanističkom planu uređenja naselja Ivanec („Službeni vjesnik Varaždinske županije“ br. 15/01, 4/08, 34A/12, 32/14, 43/14 – pročišćeni tekst), potrebno je radi uređenja Ulice Petra Preradovića u Ivancu, odnosno formiranja prometnica na spomenutom području obuhvata, ukinuti svojstvo javnog dobra u općoj uporabi – nerazvrstana cesta na dijelu nekretnine označene kao k.č.br. 259 katastarske općine Ivanec, u površini od 98 m², sve sukladno Prijavnom listu za k.č.br. 259 za katastarsku općinu Ivanec, koji je sastavni dio Odluke.

Predmetna nekretnina upisana je u zemljišne knjige Općinskog suda u Varaždinu, Stalna služba u Ivancu, u zemljišnoknjižni uložak br. 13354 za katastarsku općinu Ivanec, kao javno dobro u općoj uporabi – nerazvrstana cesta, u vlasništvu Grada Ivanca, Ivanec, Trg hrvatskih ivanovaca 9b, OIB: 84121580205.

Ova Odluka provest će se u zemljišnim knjigama Općinskog suda u Varaždinu, Stalna služba u Ivancu, i katastru zemljišta Područnog ureda za katastar Varaždin, Odjel za katastar nekretnina Ivanec, za katastarsku općinu Ivanec, kao i predmetni Prijavni list.

Temeljem navedenog, predlaže se Gradskom vijeću Grada Ivanca donošenje predložene Odluke.

Upravni odjel za lokalnu samoupravu,
imovinu i javnu nabavu



GEOIZMJERA d.o.o.

Ak. Mirka Maleza 3 | HR-42240 Ivanec
tel. 042 78 34 55 | gsm. 098 41 39 93 | fax. 042 77 06 55
mail: geozmjera1@vz1-com.hr | web: www.geozmjera.hr
OIB: 63231099989

Rješenje Državne geodetske uprave za obavljanje poslova
državne izmjere i katastra nekretnina od 06.02.2008.
klase: UP/11930-03/08-02/95; Ur. broj: 541-01/1-08-3.

Upisnik broj 286/14

Ivanec, 23. listopada 2014.

Odgovorna osoba za obavljanje stručnih geodetskih poslova:

Dragutin Šoštar, mag.ing.geod. et geoinf.

Milica Šoštar, mag.ing.geod. et geoinf.

Stručni suradnici i suradnici ovlaštenog inženjera geodezije:

Karlo Šoštar, mag.ing.geod. et geoinf.

Mirjana Šplajt Šoštar, mag.ing.geod. et geoinf.

PARCELACIJSKI ELABORAT

za provedbu dokumenata ili akata prostornog uređenja

na kčbr. 235/9, 239/2, 239/3, 240, 241, 242/1, 242/2, 242/3, 243/3, 245/3,
246/3, 247/3, 248/3, 249/3, 250/2, 251/2, 252, 253, 254, 255, 257, 258, 259,
542/1, 543/1, 543/2, 543/3, 2247/1 u k.o. Ivanec

za naručitelja

NARUČITELJ:

Grad Ivanec, Ivanec, Trg hrvatskih ivanovaca 9b

OIB: 84121580205

OVAJ PARCELACIJSKI ELABORAT IZRAĐEN
JE U SKLADU S DOKUMENTIMA
PROSTORNOG UREĐENJA

KLASA: 350-05/14-M/000018

URBROJ: 286/1-06-11-14-0003

due 19.10.2014. godine

Ovlaštena osoba



REPUBLIKA HRVATSKA
DRŽAVNA GEODETSKA UPRAVA
PODRUČNI URED ZA KATASTAR VARAŽDIN
ISPOSTAVA IVANEC

Primljeno: 19.10.2014.
Klasifikacijska oznaka: 352-06/16-02/41
Uredbeni broj: 378-16-02

REPUBLIKA HRVATSKA
DRŽAVNA GEODETSKA UPRAVA
Područni ured za katastar Varaždin
Ispostava Ivanec

KLASA: 932-06/16-02/41

URBROJ: 541-14-3/5-16-3

Ured, 19.10.2014.

Ovaj elaborat je izrađen u skladu s geodetskim i katastarskim
propisima, odgovara svrsi za koju je izrađen i može se koristiti za
potrebe provođenja promjena u katastru zemljišta. Za provođenje
ovog elaborata potrebno je sastaviti isprave pogodne za upis u
zemljišne knjige.

PROSTOR ZA OVJERU NADEŽNOG UČELA

Ovlaštena osoba

Ovlaštena osoba za izradu parcelacijskog elaborata:
Ovl. inž. geodezije Milica Šoštar, mag. ing. geod. et geoinf.

Milica Šoštar

mag. ing. geod. et geoinf.

Ovl. inž. geodezije


19.10.2014.

19.10.2014.

Direktor:

Ovl. inž. geodezije Dragutin Šoštar, mag. ing. geod. et geoinf.



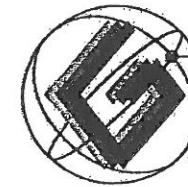

GEOIZMJERA d.o.o.

Ak. Mirka Maleza 3 | HR-42240 Ivanec

tel. 042 78 34 55 | gsm. 098 41 39 93 | fax. 042 77 06 55

mail: geoizmjera1@vz1-com.hr | web: www.geoizmjera.hr

OIB: 63231099989


Klasa: 932-06/16-02/ 41

Ur. broj: 378-16-02

PRIJAVNI LIST


Odjelu za katastar nekretnina

za katastarske čestice br. 235/9, 239/2, 239/3, 240, 241, 242/1, 242/2, 242/3, 243/3, 245/3, 246/3, 247/3, 248/3, 249/3, 250/2, 251/2, 252, 253, 254, 255, 257, 258, 259, 542/1, 543/1, 543/2, 543/3, 2247/1 u katastarskoj općini **Ivanec**

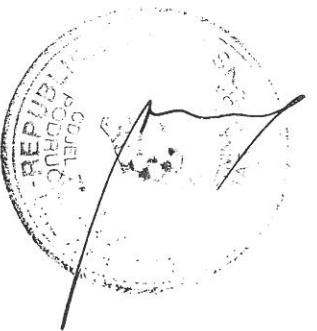

Ivanec, 23. listopada 2014.

Milica Šoštar
mag.ing. geod. et geod. inf.
Ovlašteni inženjer geodezije
GEOIZMJERA d.o.o.
Ivanec

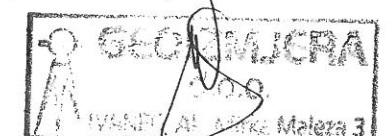

D O S A D A Š N J E S T A N J E							N O V O	
Broj posj. lista	Prezime i ime odnosno tvrtka ili naziv, prebivalište odnosno sjedište upisane osobe OIB (pravni odnos)	Broj katastarske čestice	Način uporabe katastarske čestice	Površina			Broj z.k. uloška	Vrsta i broj elaborata Naručitelj elaborata Datum izmjere
				ha	a	m ²		
1	2	3	4	5			6	7
5575	1/1 Javno dobro-putevi Ivanec, Ivanec OIB:52634238587 (vlasnik)	235/9	put		3	03	POPIS I	235/9 GZ
4916	1/1 Grad Ivanec Ivanec, Trg hrvatskih ivanovaca 9b OIB:84121580205 (vlasnik)	239/2	livada		4	78	770	239/2 GZ
4916	1/1 Grad Ivanec Ivanec, Trg hrvatskih ivanovaca 9b OIB:84121580205 (vlasnik)	239/3	livada		1	50	1993	239/3 GZ
4916	1/1 Grad Ivanec Ivanec, Trg hrvatskih ivanovaca 9b OIB:84121580205 (vlasnik)	240	livada		3	87	8373	240 GZ
4916	1/1 Grad Ivanec Ivanec, Trg hrvatskih ivanovaca 9b OIB:84121580205 (vlasnik)	241	livada		3	39	1989	241 GZ
1638	1/1 Strugar Franjo Ćirilov Prigorec, Prigorec 140 (posjednik)	242/1	livada		1	14	8372	242/1 GZ
879	1/1 Kuštelega Marica ud. Ivana Prigorec, Prigorec 101a OIB:10599973075 (posjednik)	242/2	livada		1	13	8365	242/2 GZ
5203	1/1 Sever Ivan Josipov Prigorec, Prigorec 14 OIB:17545481361 (vlasnik)	242/3	livada			75	8397	242/3 GZ
7116	1/1 Kihav Vinko Ivanov Ivanec, Ulica Akademika Ladislava Šabana 7, OIB:19466969135 (vlasnik)	243/3	livada		17	67	6785	243/3 GZ
5060	1/1 Botković Terezija r. Žulić Lepoglava, Ulica Augusta Šenoa 10 OIB:72580071330 (vlasnik)	245/3	pašnjak		24	57	8914	245/3 GZ
6514	1/1 Habek Barbara Ivanova Lančić, Lančić 77 OIB:07514804617 (vlasnik)	246/3	pašnjak		7	57	3001	246/3 GZ
5060	1/1 Botković Terezija r. Žulić Lepoglava, Ulica Augusta Šenoa 10 OIB:72580071330 (vlasnik)	247/3	oranica		18	23	8915	247/3 GZ
5060	1/1 Botković Terezija r. Žulić Lepoglava, Ulica Augusta Šenoa 10 OIB:72580071330 (vlasnik)	248/3	oranica		18	20	8371	248/3 GZ
5798	1/1 Bajsić Županić Kristina r. Županić Varaždin, Frane Supila 48 OIB:91854811478 (vlasnik)	249/3	oranica		18	06	10327	249/3 GZ
	Prijenos:			1	23	89		

Parcelacijski elaborat br. 286/14 od 23.11.2014. za provedbu dokumenata ili akata prostornog uređenja
Naručitelj elaborata je zastupnik Grada Ivanca.
Izmjena je izvedena 25.09.2014. i 09.10.2014.

S T A N J E								
Broj posj. lista	Način uporabe katastarske čestice	Površina			Adresa katastarske čestice	Prezime i ime odnosno tvrtka ili naziv, prebivalište odnosno sjedište upisane osobe OIB (pravni odnos)	Broj skice mjer.	Rezultat očevida ovlaštenog inženjera
		ha	a	m ²				
10	11	12			13	14	15	16
spojena								
spojena								
spojena								
spojena								
spojena								
5204	livada		7	18	Prudnica	1/1 Strugar Katarina r. Kuštelega Prigorec, Prigorec 140 OIB:28222977286 (vlasnik)		
spojena								
spojena								
7116	livada		17	36	Prudnica	1/1 Kihav Vinko Ivanov Ivanec, Ulica Akademika Ladislava Šabana 7, OIB:19466969135 (vlasnik)		
	livada		39	76	Prudnica	1/1 Botković Vladimir Josipov Lepoglava, Ulica Augusta Šenoa 10 OIB:93753730816 (vlasnik)		
6514	livada		7	45	Prudnica	1/1 Habek Barbara Ivanova Lančić, Lančić 77 OIB:07514804617 (vlasnik)		
	livada		20	24	Prudnica	1/1 Botković Vladimir Josipov Lepoglava, Ulica Augusta Šenoa 10 OIB:93753730816 (vlasnik)		
7507	livada		6	09	Prudnica	2/3 Bunić Nada r. Jakopanec Koprivnica, Vinica 7 OIB:10398353971 (vlasnik) 1/3 Bunić Mijo Vinkov Koprivnica, Vinica 7 OIB:48602751176 (vlasnik)		
5798	livada		17	76	Prudnica	1/1 Bajsić Županić Kristina r. Županić Varaždin, Vidovečka 71 OIB:91854811478 (vlasnik)		
		1	15	84				

D O S A D A Š N J E S T A N J E							Vrsta i broj elaborata		N O V O		S T A N J E								
Broj posj. lista	Prezime i ime odnosno tvrtka ili naziv, prebivalište odnosno sjedište upisane osobe OIB (pravni odnos)	Broj katastarske čestice	Način uporabe katastarske čestice	Površina			Broj z.k. uložka	Naručitelj elaborata Datum izmjere	Broj katastarske čestice	GZ	Broj posj. lista	Način uporabe katastarske čestice	Površina			Adresa katastarske čestice	Prezime i ime odnosno tvrtka ili naziv, prebivalište odnosno sjedište upisane osobe OIB (pravni odnos)	Broj skice mjer.	Rezultat očevida ovlaštenog inženjera
				ha	a	m ²							ha	a	m ²				
1	2	3	4	5			6	7	8	9	10	11	12			13	14	15	16
	Donos:			1	23	89							1	15	84				
475	1/1 Halamek Marijana Marijanova Ivanec, Ulica Nikole Fallera 15 OIB:96298353706 (posjednik)	250/2	oranica		16	88	2979		250/2	GZ		livada		16	59	Prudnica	1/1 Halamek Marijana Marijanova Ivanec, Ulica Nikole Fallera 15 OIB:96298353706 (vlasnik)		
									250/3	GZ		livada		7	01	Prudnica	1/1 Matajčić Zdenka rođ. Levanić Ivanec, Ulica Vladimira Nazora 58 OIB:46265472225 (vlasnik)		
6183	1/2 Geci Dragutin Josipov Greda, Greda 190, OIB:48245971848 (vlasnik) 1/2 Geci Nada r. Novoselec Greda, Greda 190 OIB:07022265725 (vlasnik)	251/2	oranica		20	47	3005		251/2	GZ	6183	livada		20	13	Prudnica	1/2 Geci Dragutin Josipov Greda, Greda 190, OIB:48245971848 (vlasnik) 1/2 Geci Nada r. Novoselec Greda, Greda 190 OIB:07022265725 (vlasnik)		
230	1/1 Frišić Ivan Adamov Ivanec, Ulica Rudolfa Rajtera 94 OIB:99367555965 (posjednik)	252	oranica		7	57	8402		252	GZ		livada		7	45	Prudnica	1/1 Frišić Ivan Adamov Ivanec, Ulica Rudolfa Rajtera 94 OIB:99367555965 (vlasnik)		
7507	1/3 Bunić Mijo Vinkov Koprivnica, Vinica 7 OIB:48602751176 (vlasnik) 2/3 Bunić Nada Koprivnica, J. Kraša 5 (vlasnik)	253	oranica		6	20	8419		253	GZ		spojena							
995	1/1 Levanić Josipa r. Maloić Ivanec, Ulica Vladimira Nazora 58 OIB:61867951370 (posjednik)	254	oranica		7	13	8390		254	GZ	4916	livada		16	34	Prudnica	1/1 Grad Ivanec Ivanec, Trg hrvatskih ivanovaca 9b OIB:84121580205 (vlasnik)		
3510	1/1 Grad Ivanec Ivanec, Trg hrvatskih ivanovaca 9b OIB:84121580205 (posjednik)	255	oranica		6	29	9921		255	GZ	4916	livada		15	46	Prudnica	1/1 Grad Ivanec Ivanec, Trg hrvatskih ivanovaca 9b OIB:84121580205 (vlasnik)		
4916	1/1 Grad Ivanec Ivanec, Trg hrvatskih ivanovaca 9b OIB:84121580205 (vlasnik)	257	oranica		4	12	5271		257	GZ		spojena							
4916	1/1 Grad Ivanec Ivanec, Trg hrvatskih ivanovaca 9b OIB:84121580205 (vlasnik)	258	oranica		3	85	8395		258	GZ		spojena							
6862	1/1 Javno dobro u općoj uporabi - nerazvrstana cesta u vlasništvu grada Ivanca, Ivanec, Trg hrvatskih ivanovaca 9b, OIB:84121580205 (vlasnik)	259	put		8	18	13354		259	GZ	6862	put		7	20	Prudnica	1/1 Javno dobro u općoj uporabi - nerazvrstana cesta u vlasništvu grada Ivanca, Ivanec, Trg hrvatskih ivanovaca 9b, OIB:84121580205 (vlasnik)		
2008	2/4 Habek Štefica ud. Franjina Ivanec, Frankopanska ulica 33, OIB:41714211408 (vlasnik) 1/4 Habek Đuro Stjepanov, Ivanec, Frankopanska ulica 49 OIB: 53105331456 (vlasnik) 1/4 Rogina Marijana r. Habek Punikve, Punikve 15a OIB:48803169939 (vlasnik)	542/1	livada		28	15	1368		542/1	GZ		livada		6	92	Štuk	1/1 Habek Damir Đurov Ivanec, Ulica Rudolfa Rajtrea 161 OIB:46659548226 (vlasnik)		
									542/3	GZ		livada		6	92	Štuk	1/1 Rogina Marijana r. Habek Punikve, Punikve 15a OIB:48803169939 (vlasnik)		
									542/4	GZ		livada		13	84	Štuk	1/1 Habek Štefica rođ. Jagetić-Daraboš Ivanec, Frankopanska ulica 33 OIB:41714211408 (vlasnik)		
	Prijenos			2	32	73							2	33	70				

Parcelacijski elaborat br. 286/14 od 23.11.2014. za provedbu dokumenata ili akata prostornog uređenja
Naručitelj elaborata je zastupnik Grada Ivanca.
Izmjera je izvedena 25.09.2014. i 09.10.2014.

Parcelacijski elaborat br. 286/14 od 23.11.2014. za provedbu dokumenata ili akata prostornog uređenja
Naručitelj elaborata je zastupnik Grada Ivanca.
Izmjera je izvedena 25.09.2014. i 09.10.2014.

D O S A D A Š N J E S T A N J E

[illegible]

| N O V 9

[illegible]



GEOIZMJERA d.o.o.

Ak. Mirka Maleza 3 | HR-42240 Ivanec
tel. 042 78 34 55 | gam. 098 41 39 93 | fax. 042 77 04 55
mail: geotzmjera1@vz1-com.hr | web: www.geotzmjera.hr
OIB: 63231099989

Klasa: 932-06/16-02/41

Ur.br.: 378-16-02

Ivanec, 03.02.2016.


K.O. IVANEC

MB 312169

k.č.br. 235/9, 239/2, 239/3, 240, 241, 242/1,
242/2, 242/3, 243/3, 245/3, 246/3, 247/3,
248/3, 249/3, 250/2, 251/2, 252, 253, 254,
255, 257, 258, 259, 542/1, 543/1, 543/2,
543/3, 2247/1

KOPIJA KATASTARSKOG PLANA

MJERILO 1:1000

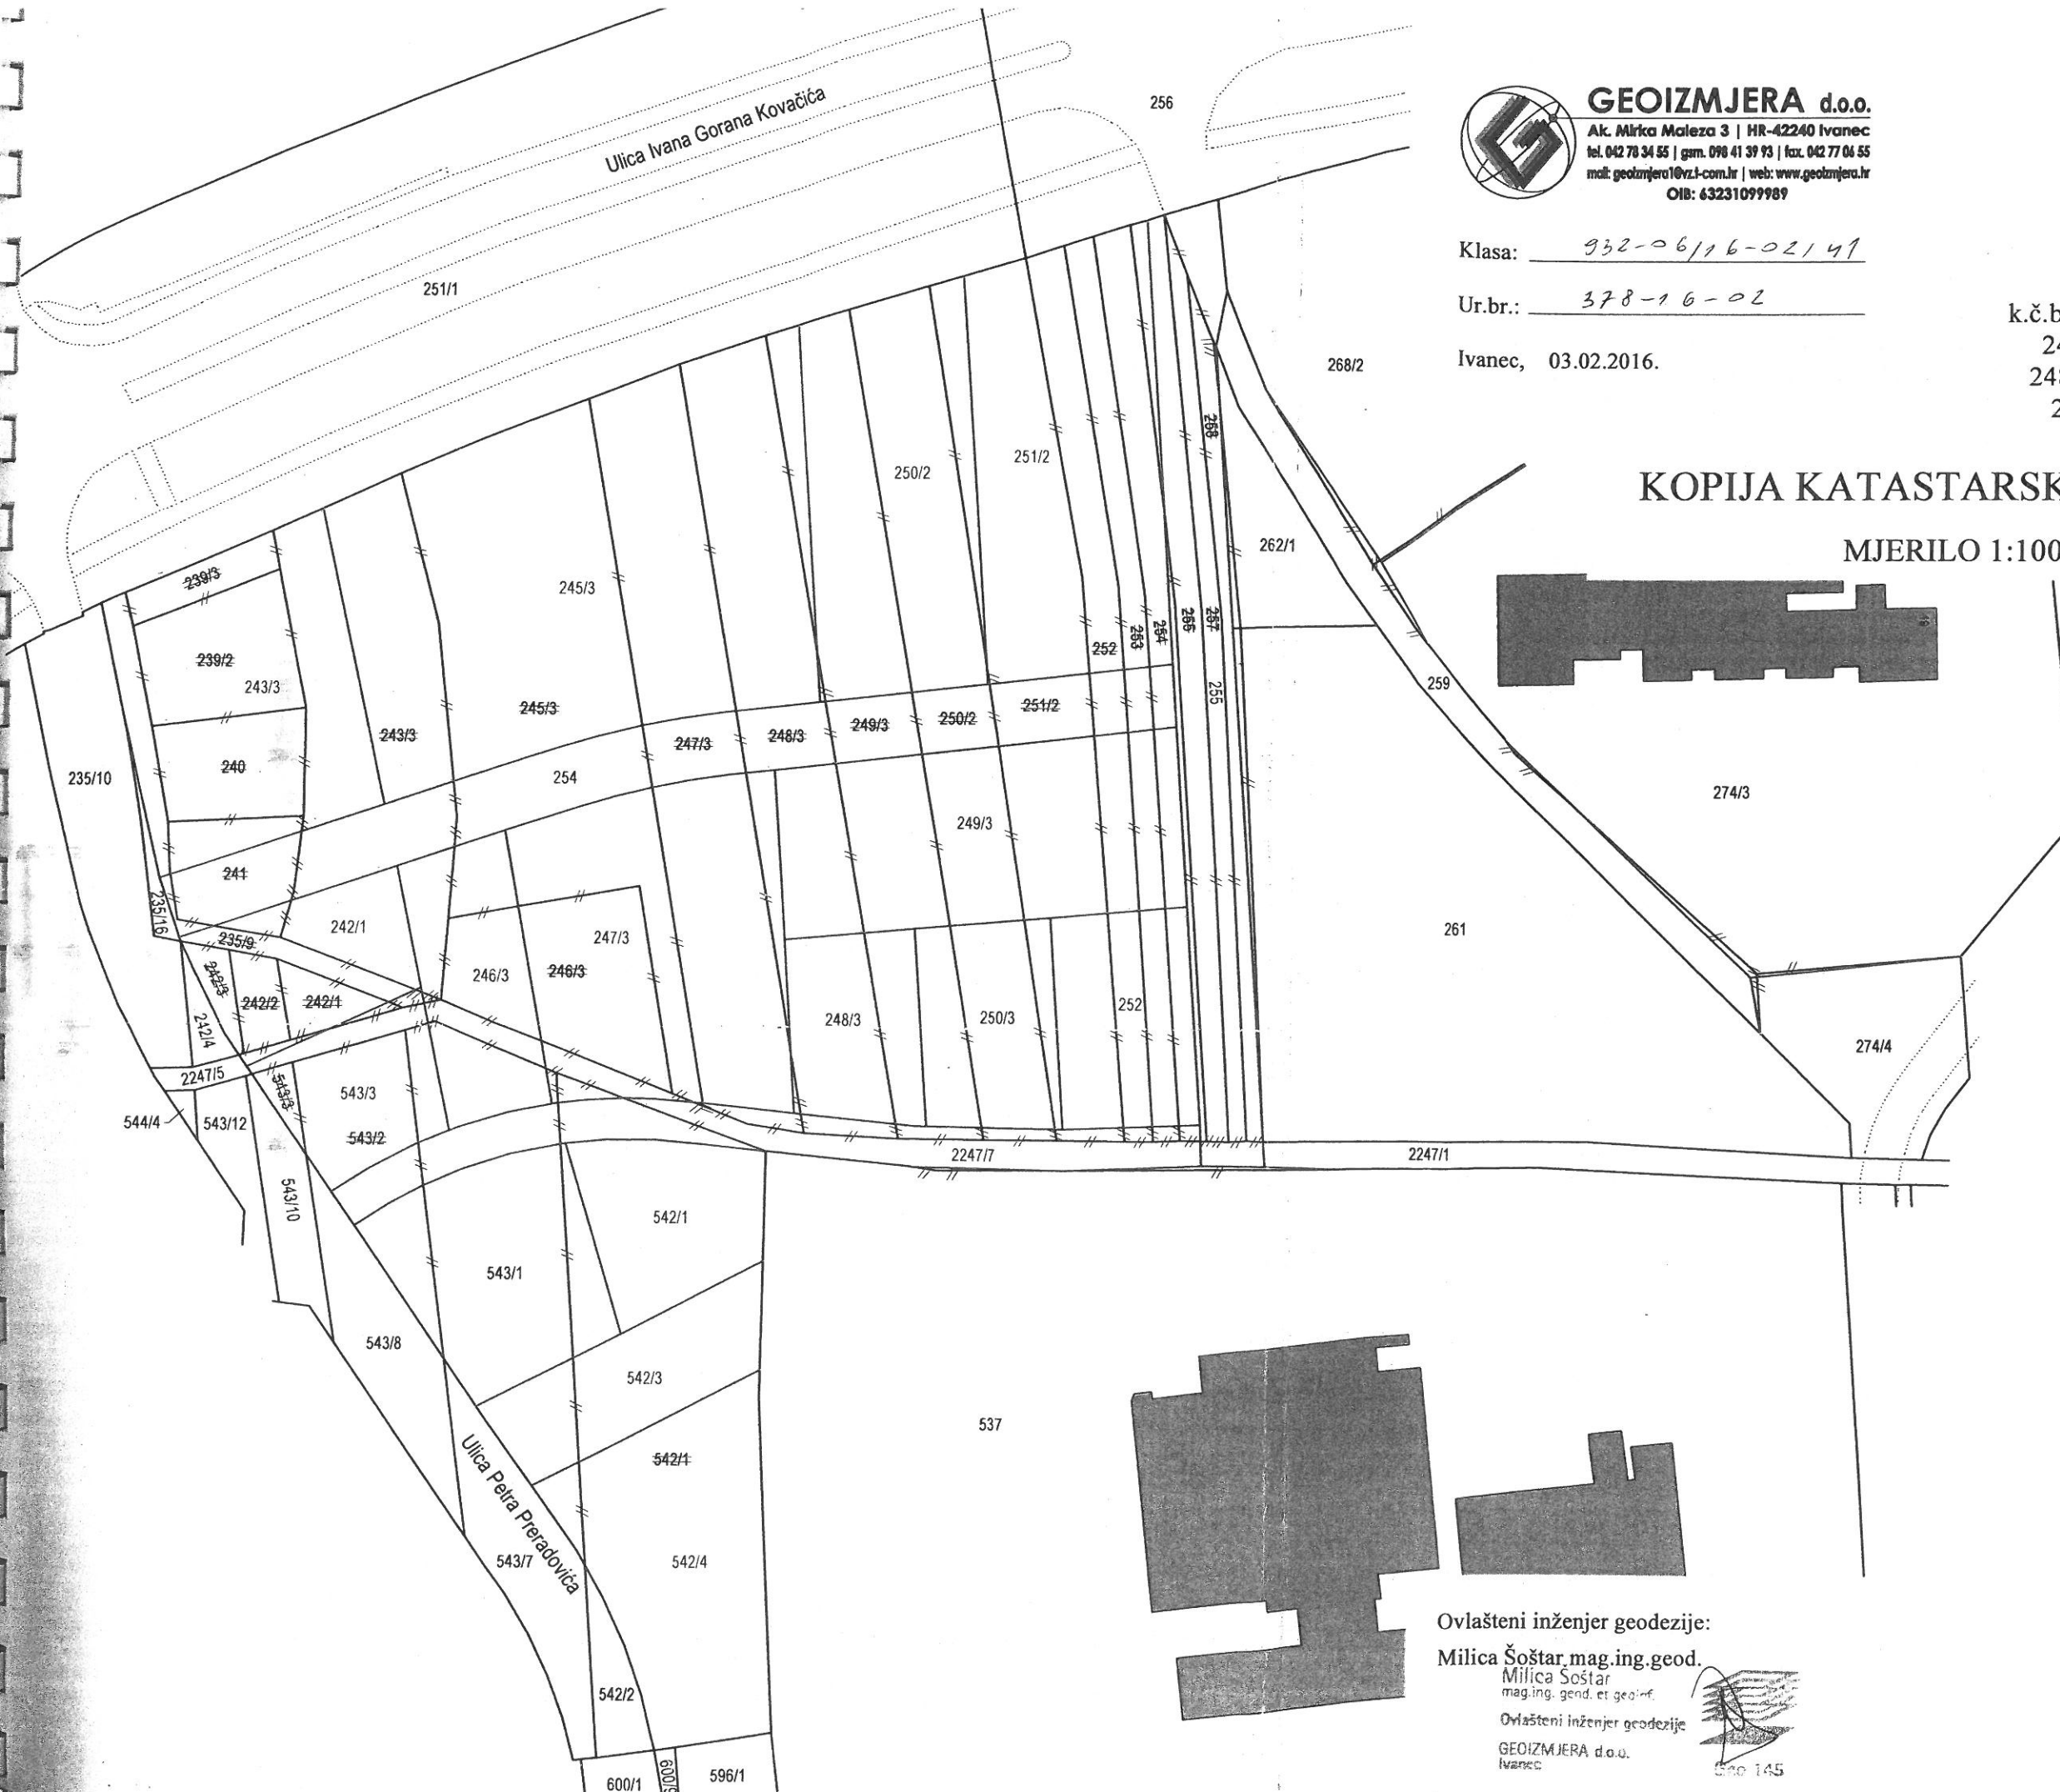


Ovlašteni inženjer geodezije:

Milica Šoštar mag.ing.geod.

Milica Šoštar
mag.ing. geod. et geod.

Ovlašteni inženjer geodezije

GEOIZMJERA d.o.o.
Ivanec

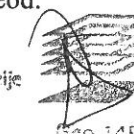

Str. 145



