



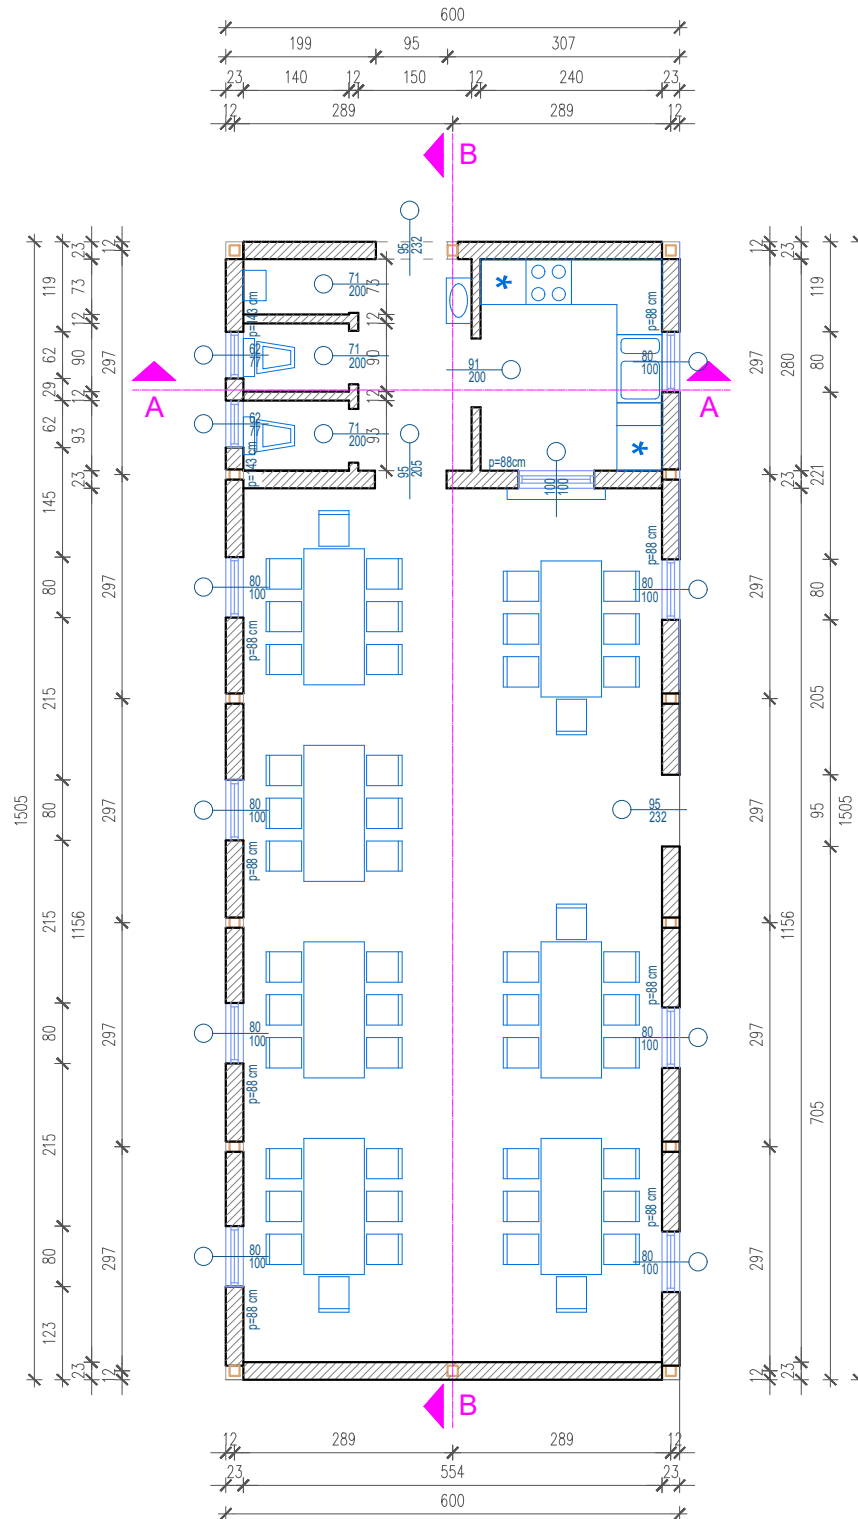


Tlocrt prizemlja mj. 1 : 100

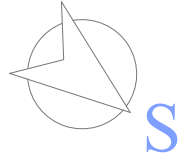



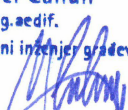

 IPC inženjering d.o.o. Dr. Đure Arnolda 6 42240 Ivanec Hrvatska www.ipc-ing.hr info@ipc-ing.hr	PODNOŠITELJ ZAHTEJVA:	Grad Ivanec Trg hrvatskih ivanovaca 9/B, 42240 Ivanec	TD:	IP-077/18		OVLASŦENI PROJEKTANT: Mihael Cahun, mag.ing.aedif.	
						SURADNIK: /	
	GRAĐEVINA:	ADAPTACIJA I UREĐENJE OBJEKTA DRUŠTVENOG DOMA-DONJI JEROVEC, Jerovec BB, Jerovec k.č.br. 662/1, k.o. Jerovec		SADRŽAJ:	TLOCRT PRIZEMLJA		 HRVATSKA KOMORA INŽENJERA GRAĐEVINARSTVA Mihael Cahun mag.ing.aedif. Ovlašteni inženjer građevinarstva G 5508
	VRSTA PROJEKTA:	IDEJNI PROJEKT		MJERILO:	1 : 100		
			DATUM:	Kolovoz, 2018	LIST:	1	



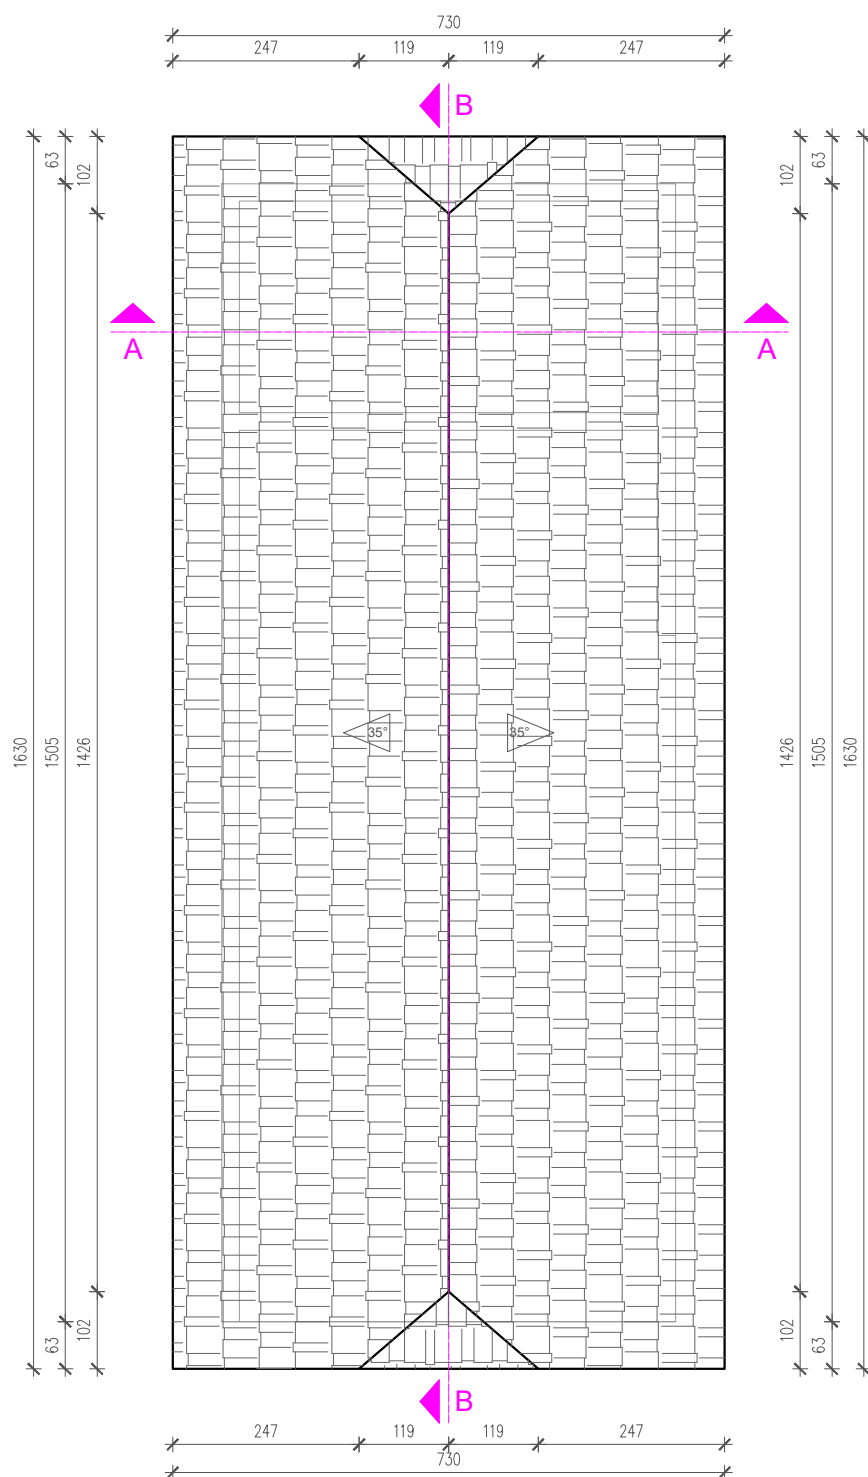
 IPC inženjering d.o.o. Dr. Đure Arnolda 6 42240 Ivanec Hrvatska www.ipc-ing.hr info@ipc-ing.hr	PODNOSITELJ ZAHTEVA: Grad Ivanec Trg hrvatskih ivanovaca 9/B, 42240 Ivanec	TD: IP-077/18	OVLAŠTENI PROJEKTANT: Mihael Cahun, mag.ing.aedif.
	GRADEVINA: ADAPTACIJA I UREĐENJE OBJEKTA DRUŠTVENOG DOMA-DONJI JEROVEC, Jerovec BB, Jerovec k.č.br. 662/1, k.o. Jerovec	SADRŽAJ: TLOCRT KROVNIH PLOHA	SURADNIK: /
	VRSTA PROJEKTA: IDEJNI PROJEKT	MJERILO: 1 : 100	HRVATSKA KOMORA INŽENJERA GRADEVINARSTVA Mihael Cahun mag.ing.aedif. Ovlašteni inženjer građevinarstva   G 5508
		DATUM: Kolovoz, 2018	LIST: 2


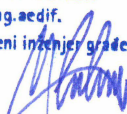

Presjek A-A mj. 1 : 100

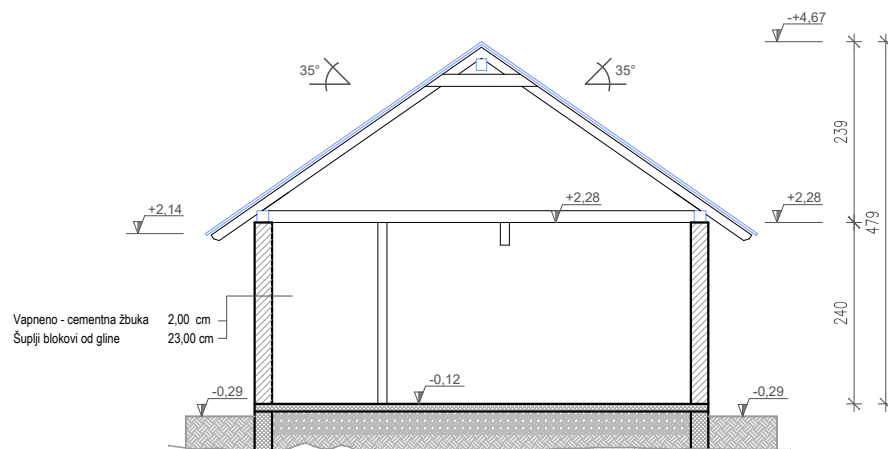



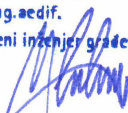

 IPC inženjering d.o.o. Dr. Đure Arnolda 6 42240 Ivanec Hrvatska www.ipc-ing.hr info@ipc-ing.hr	PODNOŠITELJ ZAHTEJA:	Grad Ivanec Trg hrvatskih ivanovaca 9/B, 42240 Ivanec	TD:	IP-077/18		OVLAŠTENI PROJEKTANT:	Mihael Cahun, mag.ing.aedif.		
						SURADNIK:	/		
	GRADEVINA:	ADAPTACIJA I UREĐENJE OBJEKTA DRUŠTVENOG DOMA-DONJI JEROVEC, Jerovec BB, Jerovec k.č.br. 662/1, k.o. Jerovec		SADRŽAJ:	PRESJEK A-A		HRVATSKA KOMORA INŽENJERA GRADEVINARSTVA Mihael Cahun mag.ing.aedif. Ovlašteni inženjer građevinarstva   G 5508		
	VRSTA PROJEKTA:	IDEJNI PROJEKT		MJERILO:	1 : 100		DATUM:	Kolovoz, 2018	LIST:


Presjek B-B mj. 1 : 100

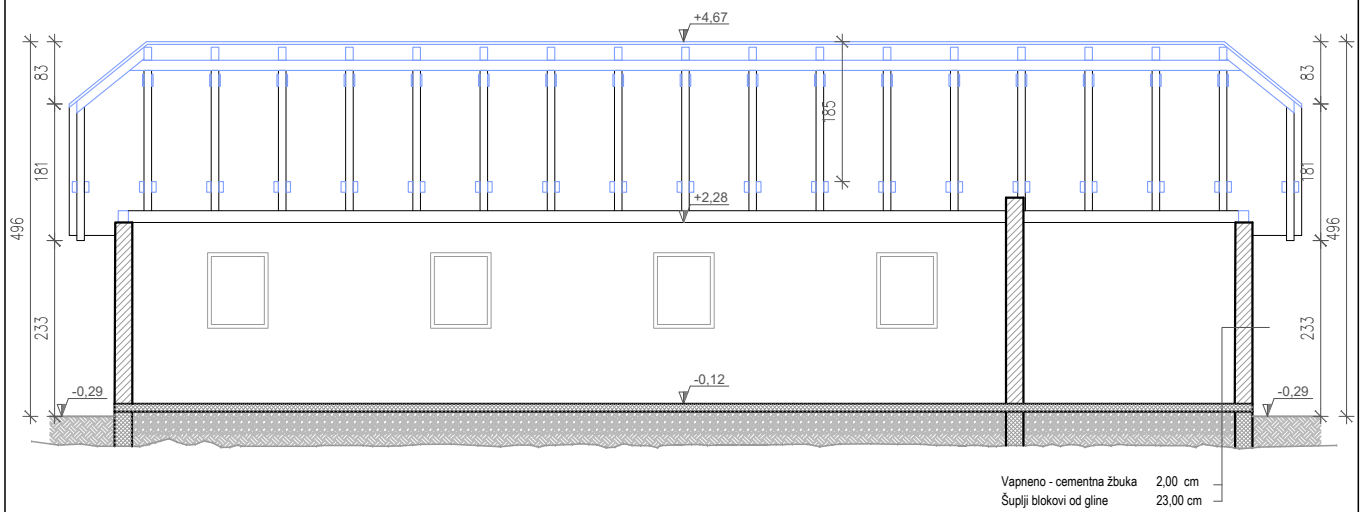
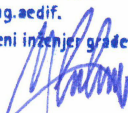



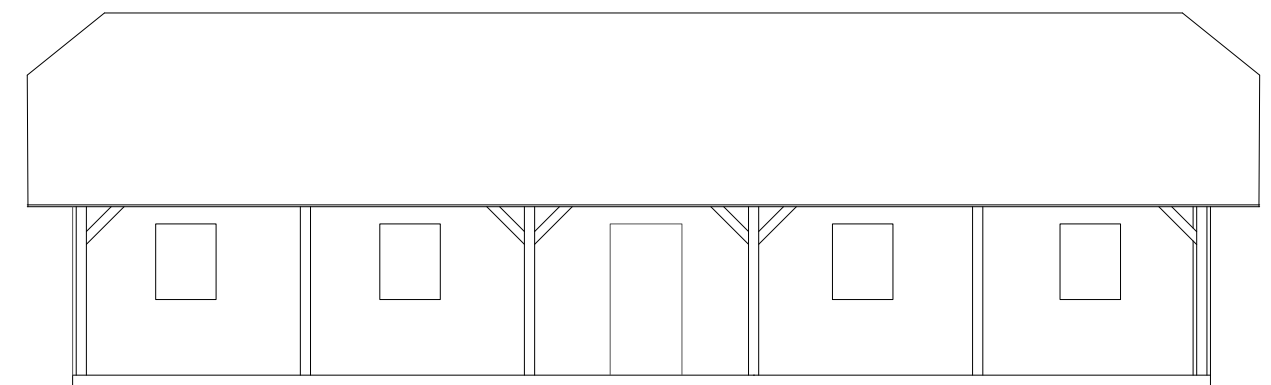
 IPC inženjering d.o.o. Dr. Đure Arnolda 6 42240 Ivanec Hrvatska www.ipc-ing.hr info@ipc-ing.hr	PODNOŠITELJ ZAHTEJVA: Grad Ivanec Trg hrvatskih ivanovaca 9/B, 42240 Ivanec	TD: IP-077/18	OVLAŠTENI PROJEKTANT: Mihael Cahun, mag.ing.aedif.	
			SURADNIK: /	
	GRADEVINA: ADAPTACIJA I UREĐENJE OBJEKTA DRUŠTVENOG DOMA-DONJI JEROVEC, Jerovec BB, Jerovec k.č.br. 662/1, k.o. Jerovec	SADRŽAJ: PRESJEK B-B	HRVATSKA KOMORA INŽENJERA GRADEVINARSTVA Mihael Cahun mag.ing.aedif. Ovlašteni inženjer građevinarstva   G 5508	
	VRSTA PROJEKTA: IDEJNI PROJEKT	MJERILO: 1 : 100		
	DATUM: Kolovoz, 2018	LIST: 4		

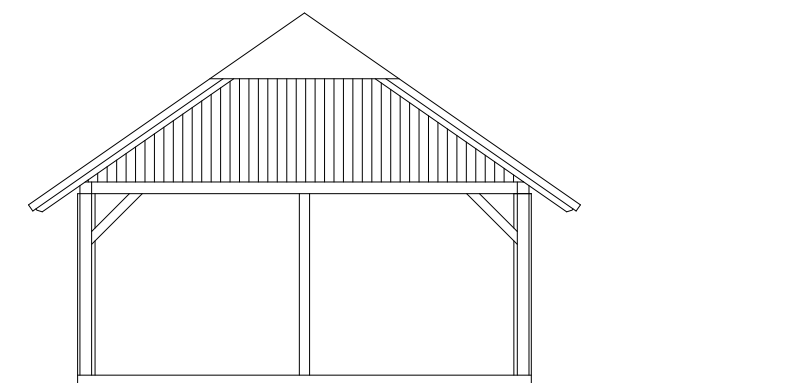


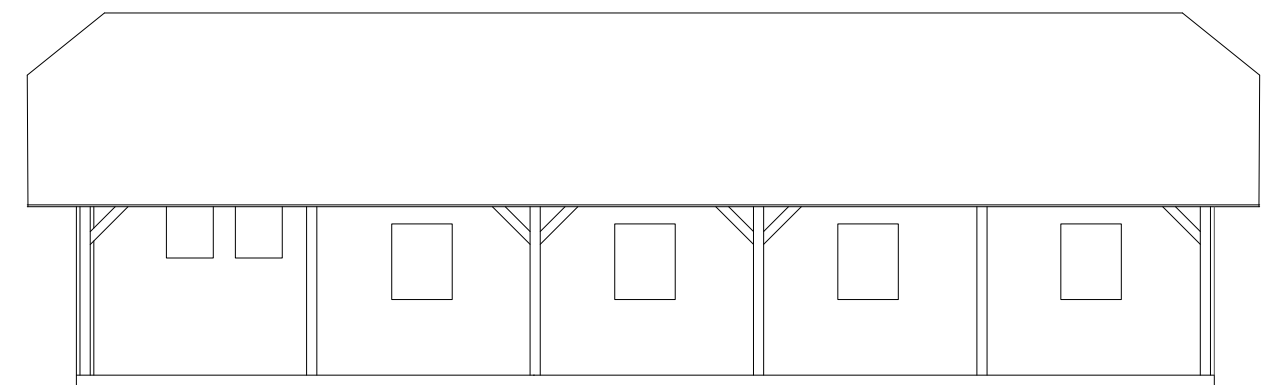
 <p>IPC inženjering d.o.o. Dr. Đure Arnolda 6 42240 Ivanec Hrvatska www.ipc-ing.hr info@ipc-ing.hr</p>	<p>PODNOŠITELJ ZAHTEVA: Grad Ivanec Trg hrvatskih ivanovaca 9/B, 42240 Ivanec</p>	<p>TD: IP-077/18</p>	<p>OVLAŠTENI PROJEKTANT: Mihael Cahun, mag.ing.aedif.</p>
	<p>GRADEVINA: ADAPTACIJA I UREĐENJE OBJEKTA DRUŠTVENOG DOMA-DONJI JEROVEC, Jerovec BB, Jerovec k.č.br. 662/1, k.o. Jerovec</p>	<p>SADRŽAJ: SJEVEROISTOČNO PROČELJE</p>	<p>SURADNIK: /</p>
	<p>VRSTA PROJEKTA: IDEJNI PROJEKT</p>	<p>MJERILO: 1 : 100</p> <p>DATUM: Kolovoz, 2018 LIST: 5</p>	<p>HRVATSKA KOMORA INŽENJERA GRADEVINARSTVA Mihael Cahun mag.ing.aedif. Ovlašteni inženjer građevinarstva</p>   <p>G 5508</p>

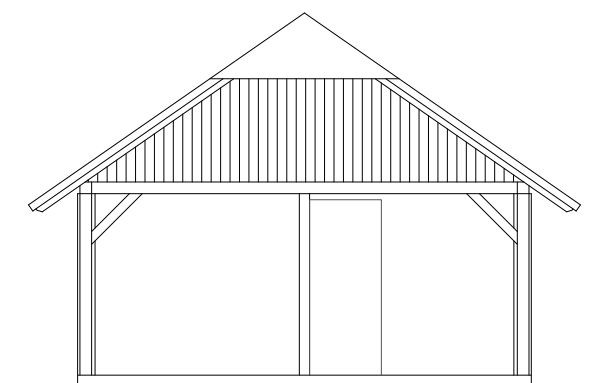
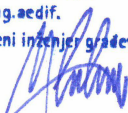



 IPC inženjering d.o.o. Dr. Đure Arnolda 6 42240 Ivanec Hrvatska www.ipc-ing.hr info@ipc-ing.hr	PODNOSITELJ ZAHTEVA: Grad Ivanec Trg hrvatskih ivanovaca 9/B, 42240 Ivanec	ID: IP-077/18	OVLAŠTENI PROJEKTANT: Mihael Cahun, mag.ing.aedif.
	GRADEVINA: ADAPTACIJA I UREĐENJE OBJEKTA DRUŠTENOG DOMA-DONJI JEROVEC, Jerovec BB, Jerovec k.č.br. 662/1, k.o. Jerovec	SADRŽAJ: JUGOZAPADNO PROČELJE	SURADNIK: /
	VRSTA PROJEKTA: IDEJNI PROJEKT	MJERILO: 1 : 100 DATUM: Kolovoz, 2018	HRVATSKA KOMORA INŽENJERA GRADEVINARSTVA Mihael Cahun mag.ing.aedif. Ovlašteni inženjer građevinarstva   G 5508



 <p>IPC inženjering d.o.o. Dr. Đure Arnolda 6 42240 Ivanec Hrvatska www.ipc-ing.hr info@ipc-ing.hr</p>	<p>PODNOŠITELJ ZAHTEVA: Grad Ivanec Trg hrvatskih ivanovaca 9/B, 42240 Ivanec</p>	<p>TD: IP-077/18</p>	<p>OVLAŠTENI PROJEKTANT: Mihael Cahun, mag.ing.aedif.</p>
	<p>GRADEVINA: ADAPTACIJA I UREĐENJE OBJEKTA DRUŠTVENOG DOMA-DONJI JEROVEC, Jerovec BB, Jerovec k.č.br. 662/1, k.o. Jerovec</p>	<p>SADRŽAJ: SJEVEROZAPADNO PROČELJE</p>	<p>SURADNIK: /</p>
	<p>VRSTA PROJEKTA: IDEJNI PROJEKT</p>	<p>MJERILO: 1 : 100</p> <p>DATUM: Kolovoz, 2018 LIST: 7</p>	<p>HRVATSKA KOMORA INŽENJERA GRADEVINARSTVA Mihael Cahun mag.ing.aedif. Ovlašteni inženjer građevinarstva</p>   <p>G 5508</p>



 IPC inženjering d.o.o. Dr. Đure Arnolda 6 42240 Ivanec Hrvatska www.ipc-ing.hr info@ipc-ing.hr	<small>PODNOŠITELJ ZAHTEVA:</small> Grad Ivanec Trg hrvatskih ivanovaca 9/B, 42240 Ivanec	<small>TD:</small> IP-077/18	<small>OVLAŠTENI PROJEKTANT:</small> Mihael Cahun, mag.ing.aedif.
	<small>GRADEVINA:</small> ADAPTACIJA I UREĐENJE OBJEKTA DRUŠTVENOG DOMA-DONJI JEROVEC, Jerovec BB, Jerovec k.č.br. 662/1, k.o. Jerovec	<small>SADRŽAJ:</small> JUGOISTOČNO PROČELJE	<small>SURADNIK:</small> /
	<small>VRSTA PROJEKTA:</small> IDEJNI PROJEKT	<small>MJERILO:</small> 1 : 100 <small>DATUM:</small> Kolovoz, 2018 <small>LIST:</small> 8	<small>HRVATSKA KOMORA INŽENJERA GRADEVINARSTVA</small> Mihael Cahun mag.ing.aedif. Ovlašteni inženjer građevinarstva   G 5508