



Karakteristični presjeci ulica

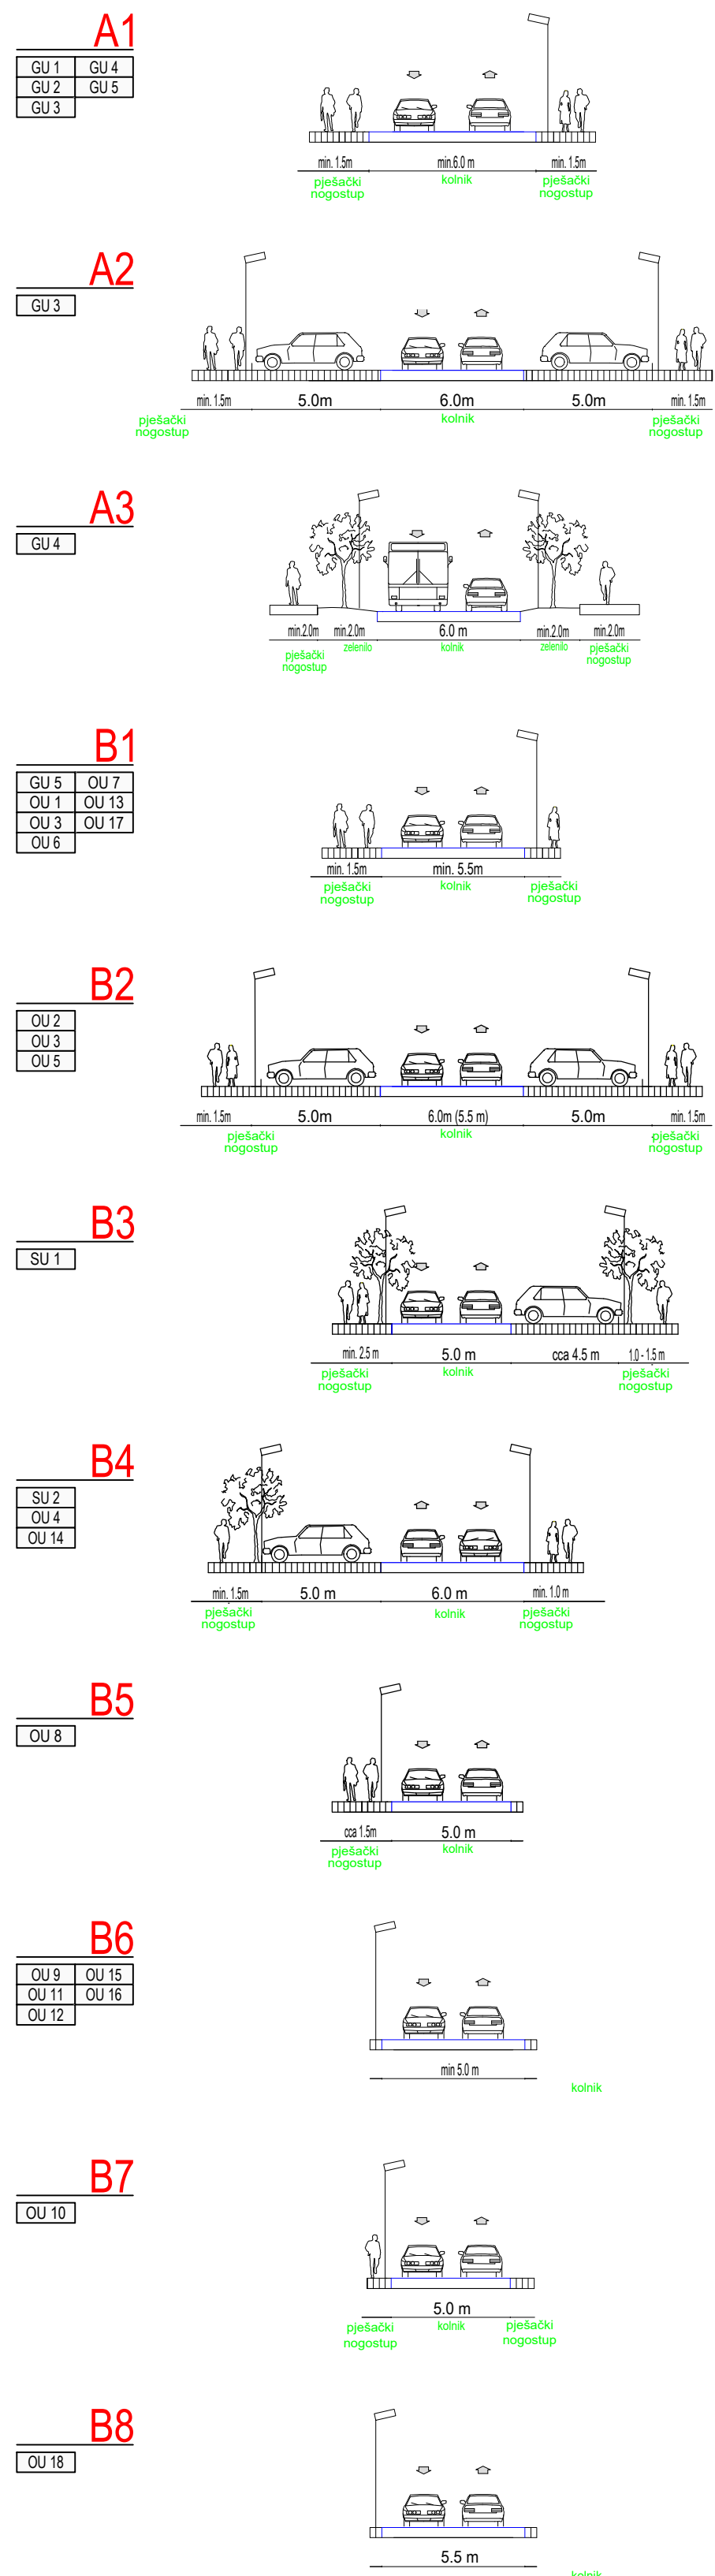

- Granice
- GRANICA OBUHVATA PLANA
 - GRANICA GRADEVNE ČESTICE
- Razvoj i uređenje naselja
- MJEŠOVITA NAMJENA - PRETEŽITO POSLOVNA
 - MJEŠOVITA NAMJENA - PRETEŽITO POSLOVNA
 - POSLOVNA NAMJENA
 - JAVNA I DRUŠTVENA NAMJENA
 - JAVNE ZELENE POVRŠINE
 - VODOTOK POTOKA BISTRICA
 - JAVNE PROMETNE POVRŠINE

- Javne prometne površine
- KOLNE POVRŠINE
 - PJEŠAČKE POVRŠINE (PLOČNIK, TRG, PJEŠAČKI PUTOV)
 - GLAVNE GRADSKJE ULICE (GU)
 - SABIRNE ULICE (SU)
 - OSTALE ULICE (OU)
 - MOST
 - JAVNA PARKIRALIŠTA I BROJ PARKIRNIH MJESTA
 - GRADSKI DRVOREDI
 - ZELENE POVRŠINE
 - STAJALIŠTE AUTOBUSA
 - OZNAKA PRESJeka ULICE

ARHEO d.o.o.

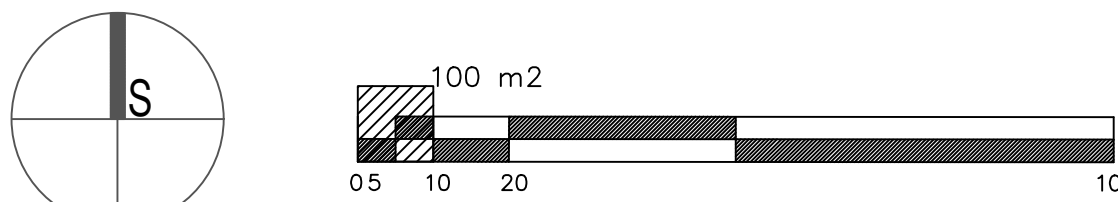

GRAD IVANEC

III. IZMJENE I DOPUNE DETALJNOG PLANA UREĐENJA ZONE UŽEG CENTRA IVANCA

2. PROMETNA, KOMUNIKACIJSKA I KOMUNALNA INFRASTRUKTURNA MREŽA

Županija:	VARAŽDINSKA
Grad:	IVANEC
Naziv prostornog plana:	III. IZMJENE I DOPUNE DETALJNOG PLANA UREĐENJA ZONE UŽEG CENTRA IVANCA
Naziv kartografskog prikaza:	ULIČNA MREŽA
Broj kartografskog prikaza:	2.a
Mjerilo kartografskog prikaza:	1 : 1000
Odluka o izradi plana:	Odluka o donošenju plana
Službeni vjesnik/Varaždinski županije 53/18	Službeni vjesnik/Varaždinski županije 75/18
Objava javne rasprave:	Javni uvid od izdavanja:
Većernji list 27.09.2018.	-od: 05.10.2018.
	-do: 12.10.2018.
Pečat tijela odgovornog za provođenje javne rasprave:	Odgovorna osoba za provođenje javne rasprave:
M.P.	projebnik: Stanko Rotman, dipl.ing.
Pravna osoba koja je izradila plan:	ARHEO d.o.o., Zagreb
Pečat pravne osobe koja je izradila plan:	Tomislavova 11
M.P.	Direktor: Aron Varga, dipl.ing.arh., ovlašten arh.
Štampatič u izradi plana:	Patric Filaković, dipl.ing.prometa
Aron Varga, dipl.ing.arh., ovlašten arh.	Mila Nagić, ing. arh.
Mario Prizmić, dipl.ing.arh., ovlašten arh., urbanist	Daniil Babić, dipl.ing.arh.
Vedran Vukelić, mag.ing.arch.	Vera Varga, dipl.biol.ing.
Antonio Baković, dipl.ing.grad., zvl.grad.	Vanesa Varga, mag.musiol.
Odgovorni voditelj izrade plana:	Aron Varga, dipl.ing.arh., ovlašten arh.
Pečat gradskog vijeća:	Predsjednica gradskog vijeća:
M.P.	Ksenija Sedlar Dundek, dipl.oeč., v.r.
Istovjetnost prostornog plana s izvornikom ovjerava:	Pečat nadležnog tijela:
	M.P.