



REPUBLIKA HRVATSKA  
VARAŽDINSKA ŽUPANIJA  
GRAD IVANEC

GRADONAČELNIK

KLASA: 943-01/19-01/50  
URBROJ: 2186/12-02/32-19-2

Ivanec, 11. rujna 2019.

Na temelju članka 48. Zakona o lokalnoj i područnoj (regionalnoj) samoupravi („Narodne novine“ br. 33/01, 60/01 - vjerodostojno tumačenje, 129/05, 109/07, 125/08, 36/09, 150/11, 144/12, 19/13 – pročišćeni tekst, 137/15, 123/17) i članka 64. Statuta Grada Ivanca („Službeni vjesnik Varaždinske županije“ br. 21/09, 12/13 i 23/13 – pročišćeni tekst, 13/18), a u svezi članka 35. st. 3. Zakona o vlasništvu i drugim stvarnim pravima („Narodne novine“ br. 91/96, 73/00, 114/01, 79/06, 141/06, 146/08, 38/09, 153/09, 143/12 i 152/14) gradonačelnik Grada Ivanca donosi sljedeći

## ZAKLJUČAK

Utvrđuje se prijedlog Odluke o ukidanju svojstva javnog dobra u općoj uporabi – nerazvrstana cesta na dijelu k.č.br. 2245/1 k.o. Ivanec, te se dostavlja Gradskom vijeću Grada Ivanca na razmatranje i donošenje.

GRADONAČELNIK:  
Milorad Batinić

### DOSTAVITI:

1. Gradsko vijeće Grada Ivanca
2. Upravni odjel za lokalnu samoupravu, imovinu i javnu nabavu, ovdje
3. Pismohrana, ovdje



REPUBLIKA HRVATSKA  
VARAŽDINSKA ŽUPANIJA  
GRAD IVANEC

GRADSKO VIJEĆE

- *prijedlog* -

KLASA: 943-01/19-01/50  
URBROJ: 2186/12-02/32-19-1

Ivanec, 2019.

Na temelju članka 35. st. 3. Zakona o vlasništvu i drugim stvarnim pravima („Narodne novine“ br. 91/96, 73/00, 114/01, 79/06, 141/06, 146/08, 38/09, 153/09, 143/12 i 152/14), članka 35. Zakona o lokalnoj i područnoj (regionalnoj) samoupravi („Narodne novine“ br. 33/01, 60/01 - vjerodostojno tumačenje, 129/05, 109/07, 125/08, 36/09, 150/11, 144/12, 19/13 – pročišćeni tekst i 137/15 – ispravak, 123/17) i članka 35. Statuta Grada Ivanca („Službeni vjesnik Varaždinske županije“ br. 21/09, 12/13 i 23/13 – pročišćeni tekst, 13/18), a u svezi članka 103. Zakona o cestama („Narodne novine“ br. 84/11, 22/13, 54/13, 148/13 i 92/14), Gradsko vijeće Grada Ivanca na sjednici održanoj dana 2019. godine, donosi

## **O D L U K U**

**o ukidanju svojstva javnog dobra u općoj uporabi  
– nerazvrstana cesta na dijelu k.č.br. 2245/1 k.o. Ivanec**

### **Članak 1.**

Ovom Odlukom utvrđuje se ukidanje svojstva javnog dobra u općoj uporabi – nerazvrstana cesta na dijelu nekretnine označene kao k.č.br. 2245/1 k.o. Ivanec, u naravi PUT UL. G. KOVAČIĆA, u površini od 394 m<sup>2</sup>, sukladno Prijavnom listu za k.č.br. 2245/1 i dr. u k.o. Ivanec (Geodetski elaborat br. 151/2019, izrađen od Geoizmjera d.o.o., Ivanec, Ak. M. Maleza 3), koji je sastavni dio ove Odluke, u svrhu formiranja građevinske parcele sukladno prostorno planskoj dokumentaciji Grada Ivanca.

### **Članak 2.**

Utvrđuje se da je trajno prestala potreba za korištenjem dijela predmetne nekretnine kao javnog dobra u općoj uporabi – nerazvrstana cesta, iz članka 1. ove Odluke, te se isključuje iz opće uporabe.

### **Članak 3.**

Temeljem ove Odluke, Općinski sud u Varaždinu, Stalna služba u Ivancu, izvršit će brisanje statusa javnog dobra u općoj uporabi – nerazvrstana cesta na dijelu nekretnine iz članka 1. ove Odluke, te će izvršiti upis prava vlasništva na ime i u korist: Grad Ivanec, Ivanec, Trg hrvatskih ivanovaca 9b, OIB 84121580205.

Članak 4.

Ova Odluka stupa na snagu danom donošenja i objavljuje se u „Službenom vjesniku Varaždinske županije“.

PREDSJEDNICA GRADSKOG VIJEĆA  
GRADA IVANCA:  
Ksenija Sedlar Đunđek, mag.oec.

DOSTAVITI:

1. Upravni odjel za lokalnu samoupravu, imovinu i javnu nabavu, ovdje
2. Upravni odjel za proračun, financije i gospodarstvo, ovdje
3. Pismohrana, ovdje

## O B R A Z L O Ž E N J E

### uz prijedlog Odluke o ukidanju svojstva javnog dobra u općoj uporabi - nerazvrstana cesta na dijelu k.č.br. 2245/1 k.o. Ivanec

Nekretnina označena kao k.č.br. 2245/1 k.o. Ivanec, u naravi PUT UL. G. KOVAČIĆA, ukupne površine 747 m<sup>2</sup>, upisana je u zemljišne knjige Općinskog suda u Varaždinu, Zemljišnoknjižni odjel Ivanec, u ZK uložak broj 13354 k.o. Ivanec, kao javno dobro u općoj uporabi – nerazvrstana cesta u vlasništvu Grada Ivanca, Ivanec, Trg hrvatskih ivanovaca 9b, OIB 8412158205.

U obuhvatu predmetne nekretnine izrađen je Geodetski elaborat br. 151/2019, od strane Geoizmjera d.o.o., Ivanec, Ak. Mirka Maleza 3, u svrhu formiranja građevinske parcele sukladno prostorno planskoj dokumentaciji Grada Ivanca, odnosno sukladno važećem Urbanističkom planu uređenja naselja Ivanec ("Službeni vjesnik Varaždinske županije", br. 15/01, 4/08, 34A/12, 32/14, 43/14 - pročišćeni tekst, 27/16, 32/16 – pročišćeni tekst).

Prema predmetnom Prijavnom listu za k.č.br. 2245/1 i dr. u k.o. Ivanec, dio predmetne nekretnine označene kao k.č.br. 2245/1 k.o. Ivanec, u površini od 394 m<sup>2</sup>, ne predstavlja put, već zemljište za formiranje građevne čestice, te je stoga potrebno na navedenom dijelu zemljišta ukinuti svojstvo javnog dobra u općoj uporabi – nerazvrstana cesta.

Članak 103. Zakona o cestama („Narodne novine“ br. 84/11, 22/13, 54/13, 148/13 i 92/14) propisuje da odluku o ukidanju statusa javnog dobra u općoj uporabi nerazvrstane ceste ili njezinog dijela donosi predstavničko tijelo jedinice lokalne samouprave kada je trajno prestala potreba korištenja nerazvrstane ceste ili njezinog dijela.

Ova Odluka provest će se u zemljišnim knjigama Općinskog suda u Varaždinu, Zemljišnoknjižni odjel Ivanec, i katastru zemljišta Područnog ureda za katastar Varaždin, Odjel za katastar nekretnina Ivanec, za katastarsku općinu Ivanec, sukladno predmetnom Prijavnom listu za k.č.br. 2245/1 i dr. u k.o. Ivanec, te ujedno predstavlja osnovu za daljnje rješavanje imovinskopravnih odnosa na predmetnoj nekretnini.

Temeljem iznijetog, predlaže se Gradskom vijeću Grada Ivanca donošenje predložene Odluke.

Upravni odjel za lokalnu samoupravu,  
imovinu i javnu nabavu

Broj: .....

OPĆINSKI SUD U VARAŽDINU  
ZEMLJIŠNOKNJIŽNI ODJEL IVANEC

Katastarska općina: **IVANEC**

PODRUČNI URED ZA KATASTAR VARAŽDIN  
ODJEL ZA KATASTAR NEKRETNINA IVANEC

Prijavni list sastavljen: kolovoz 2019

## **PRIJAVNI LIST**

### **ZA ZEMLJIŠNU KNJIGU**

Investitor: MIPRO DRUŠTVO S OGRANIČENOM ODGOVORNOŠĆU ZA GRADITELJSKE, PROIZVODNE I  
USLUŽNE RADOVE  
ULICA DR. ADALBERTA GEORGIJEVIĆA 3, IVANEC, 42240 IVANEC  
OIB: 74266568215

Izradio/la:  
Šplajt Šoštar Mirjana

Odgovorna osoba za obavljanje stručnih geodetskih poslova:  
Šplajt Šoštar Mirjana

Mirjana Šplajt Šoštar  
mag.ing.geod. i geoinf.  
Ovlašteni inženjer geodezije  
GEOIZMJERA d.o.o.  
Ivanec



DOSADAŠNJE STANJE							
Redni broj	Broj ZK uloška	Dio ili udio dijela	Prezime i ime odnosno tvrtka ili naziv upisane osobe Prebivalište odnosno sjedište, ulica i kućni broj upisane osobe OIB	Suvlas. dio na dijelu Etažni udio	Broj katastar. čestice	Oznaka zemljišta (Način uporabe katastarske čestice Način uporabe zgrade, kućni broj, Naziv zgrade, Pravo građenja)	Ukupna površina katastarske čestice Površina dijelova katastarske čestice jutro    čhv    ha a m²
1	2	3	4	5	6	7	8
1	6190	1/1	MIPCRO društvo s ograničenom odgovornošću za Graditeljske, proizvodne i uslužne radove, ULICA DR. ADALBERTA GEORGIJEVIĆA 3, 42240 Ivanec, Hrvatska OIB: 74266568215		169	DVORIŠTE	18 34
2	13570	1/1	MIPCRO društvo s ograničenom odgovornošću za Graditeljske, proizvodne i uslužne radove, ULICA DR. ADALBERTA GEORGIJEVIĆA 3, 42240 Ivanec, Hrvatska OIB: 74266568215		170	ZGRADA BR. 3 U UL. I. L. RIBARA	30 71
3	13570	1/1	MIPCRO društvo s ograničenom odgovornošću za Graditeljske, proizvodne i uslužne radove, ULICA DR. ADALBERTA GEORGIJEVIĆA 3, 42240 Ivanec, Hrvatska OIB: 74266568215		171	INDUSTRIJSKO DVORIŠTE, INDUSTRIJSKE ZGRADE INDUSTRIJSKE ZGRADE	4 91
						INDUSTRIJSKO DVORIŠTE	37 54
							42 45
4	POPIS I	1/1	JAVNO DOBRO		263/2	ORANICA-PARKIRALIŠTE ISPRED ZGRADE PRVOMAJSKE ITAS	1 14
5	POPIS I	1/1	JAVNO DOBRO		264/3	PARKIRALIŠTE ISPRED ZGRADE PRVOMAJSKE ITAS IVANEC	1 27
6	POPIS I	1/1	JAVNO DOBRO		265/3	PARKIRALIŠTE ISPRED ZGRADE PRVOMAJSKE ITAS IVANEC	1 11
7	POPIS I	1/1	JAVNO DOBRO		266/3	PARKIRALIŠTE ISPRED ZGRADE PRVOMAJSKE ITAS IVANEC	1 22
8	POPIS I	1/1	JAVNO DOBRO		267	PARKIRALIŠTE ISPRED ZGRADE PRVOMAJSKE ITAS IVANEC	1 01
9	POPIS I	1/1	JAVNO DOBRO		270	PARKIRALIŠTE ISPRED ZGRADE PRVOMAJSKE ITAS IVANEC	96

NOVO STANJE							
Broj ZK uloška	Dio ili udio dijela	Prezime i ime odnosno tvrtka ili naziv upisane osobe Prebivalište odnosno sjedište, ulica i kućni broj upisane osobe OIB	Suvlas. dio na dijelu Etažni udio	Broj katastar. čestice	Adresa katastarske čestice (naziv rudine, ulice, trga i sl.)	Način uporabe katastarske čestice Način uporabe zgrade, Adresa zgrade Naziv zgrade Pravo građenja	Površina katastarske čestice ha a m²
9	10	11	12	13	14	15	16
				169	poništava se i spaja u k.č. 171		
				170	poništava se i spaja u k.č. 171		
13570	1/1	MIPCRO društvo s ograničenom odgovornošću za Graditeljske, proizvodne i uslužne radove, ULICA DR. ADALBERTA GEORGIJEVIĆA 3, 42240 Ivanec, Hrvatska OIB: 74266568215		171	IVANEC, ULICA DR. ADALBERTA GEORGIJEVIĆA	NADSTREŠNICA	2 02
						SPREMIŠTE	83
						TRAFOSTANICA	67
						HALA, IVANEC, ULICA DR. ADALBERTA GEORGIJEVIĆA 3	31 96
						INDUSTRIJSKA ZGRADA	1 31
						INDUSTRIJSKA ZGRADA	2 33
						DVORIŠTE	68 77
							1 07 89
				263/2	poništava se i spaja u k.č. 171		
				264/3	poništava se i spaja u k.č. 171		
				265/3	poništava se i spaja u k.č. 171		
				266/3	poništava se i spaja u k.č. 171		
				267	poništava se i spaja u k.č. 171		
				270	poništava se i spaja u k.č. 171		

DOSADAŠNJE STANJE								
Redni broj	Broj ZK uloška	Dio ili udio dijela	Prezime i ime odnosno tvrtka ili naziv upisane osobe Prebivalište odnosno sjedište, ulica i kućni broj upisane osobe  OIB	Suvlas. dio na dijelu Etažni udio	Broj katastar. čestice	Oznaka zemljišta (Način uporabe katastarske čestice Način uporabe zgrade, kućni broj, Naziv zgrade, Pravo građenja)	Ukupna površina katastarske čestice Površina dijelova katastarske čestice	
1	2	3	4	5	6	7	8	9
							jutro	čhv   ha a m²
10	POPIS I	1/1	JAVNO DOBRO		271/3	PARKIRALIŠTE		92
11	6796	1/1	GRAD IVANEC, IVANEC, TRG HRVATSKIH IVANOVACA 9B OIB: 84121580205		272/3	ORANICA		81
12	6796	1/1	GRAD IVANEC, IVANEC, TRG HRVATSKIH IVANOVACA 9B OIB: 84121580205		273/2	ORANICA		82
13	5271	1/1	GRAD IVANEC, IVANEC, TRG HRVATSKIH IVANOVACA 9 B OIB: 84121580205		274/5	ORANICA		1 38
14	6796	1/1	GRAD IVANEC, IVANEC, TRG HRVATSKIH IVANOVACA 9B OIB: 84121580205		276/2	ORANICA		54
15	6796	1/1	GRAD IVANEC, IVANEC, TRG HRVATSKIH IVANOVACA 9B OIB: 84121580205		277/2	ORANICA		44
16	6796	1/1	GRAD IVANEC, IVANEC, TRG HRVATSKIH IVANOVACA 9B OIB: 84121580205		278/2	ORANICA		1 00
17	13354	1/1	GRAD IVANEC, IVANEC, TRG HRVATSKIH IVANOVACA 9B OIB: 84121580205		2245/1	PUT UL.G.KOVAČIČA		7 47
							Σ(Σ)=	1 11 59
							Δ(Σ)+=-	17


NOVO STANJE							
Broj ZK uloška	Dio ili udio dijela	Prezime i ime odnosno tvrтка ili naziv upisane osobe Prebivalište odnosno sjedbište, ulica i kućni broj upisane osobe	Suvlas. dio na dijelu Etažni udio	Broj katastar. čestice	Adresa katastarske čestice (naziv rudine, ulice, trga i sl.)	Način uporabe katastarske čestice Način uporabe zgrade, Adresa zgrade Naziv zgrade Pravo građenja	Površina katastarske čestice  ha a m²
9	10	11	12	13	14	15	16
				271/3	poništava se i spaja u k.č. 171		
				272/3	poništava se i spaja u k.č. 171		
				273/2	poništava se i spaja u k.č. 171		
				274/5	poništava se i spaja u k.č. 171		
				276/2	poništava se i spaja u k.č. 171		
				277/2	poništava se i spaja u k.č. 171		
				278/2	poništava se i spaja u k.č. 171		
13354	1/1	GRAD IVANEC, IVANEC, TRG HRVATSKIH IVANOVAČA 9B OIB: 84121580205		2245/1	SINOVSKE	PUT	3 53
							3 53
							Σ(Σ)= 1 11 42



**GEOIZMJERA D.O.O.**


Ul. Ak. Mirka Maleza 3, 42240 Ivanec  
Tel. +385 42 78 34 55 / Mob. +385 98 9003 977  
E-mail: info@geoizmjera.hr  
www.geoizmjera.hr  
OIB 63231099989

Katastarska općina: IVANEC  
MBR: 312169  
Detaljni list: 3

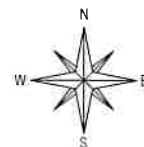

## KOPIJA KATASTARSKOG PLANA - stanje prije promjene


Mjerilo 1:1000 (Izvorno mjerilo plana 1:1000)

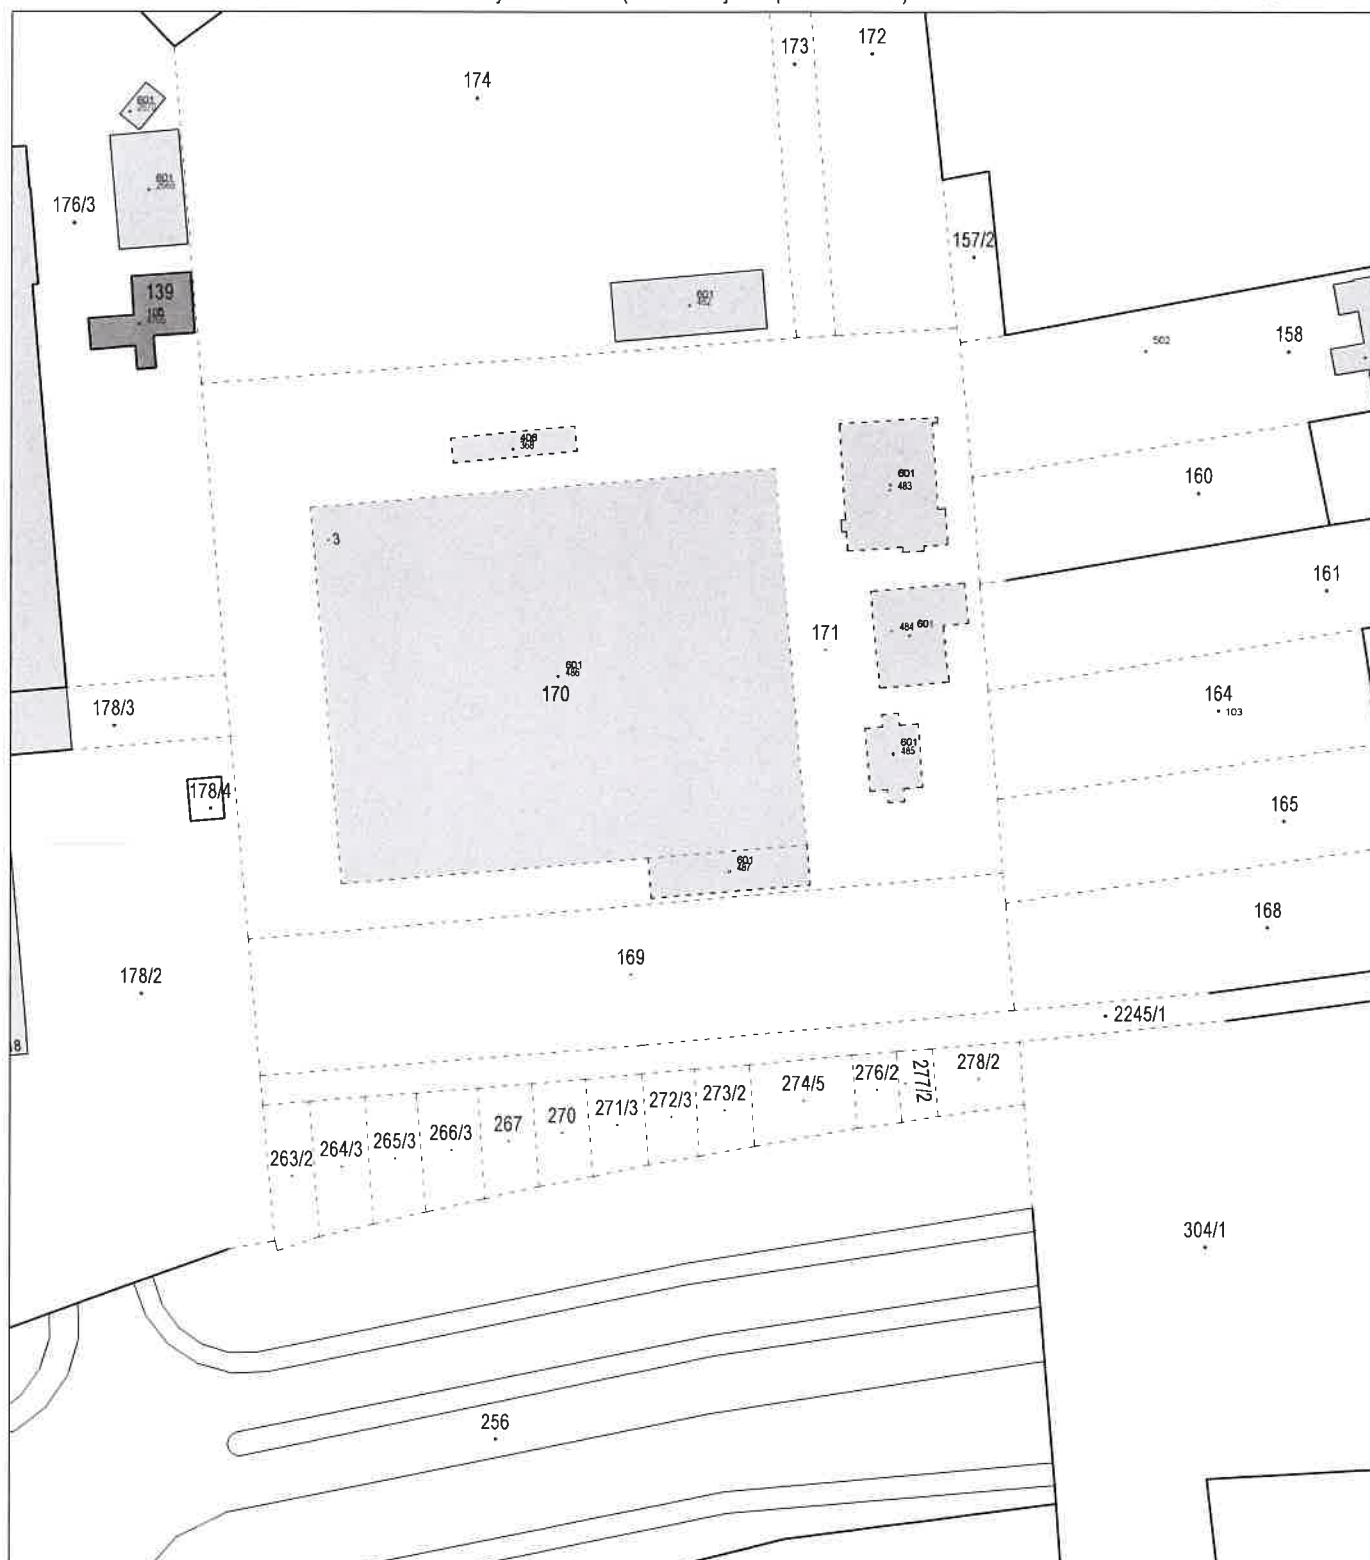

Investitor:  
MIPRO D.O.O. IVANEC  
Ulica doktora Adalberta Georgijevića 3, 42240 Ivanec  
OIB 74266568215

Izradio/la i odgovorna osoba za obavljanje stručnih geodetskih poslova  
Mirjana Šplajt Šoštar, mag.ing.geod.et geoinf.




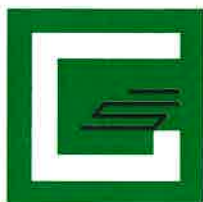

**GEOIZMJERA D.O.O.**


Ul. Ak. Mirka Maleza 3, 42240 Ivanec  
Tel. +385 42 78 34 55 / Mob. +385 98 9003 977  
E-mail: info@geoizmjera.hr  
www.geoizmjera.hr  
OIB 63231099989

Katastarska općina: IVANEC  
MBR: 312169  
Detaljni list: 3

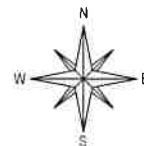

## KOPIJA KATASTARSKOG PLANA - predloženo novo stanje

Mjerilo 1:1000 (Izvorno mjerilo plana 1:1000)

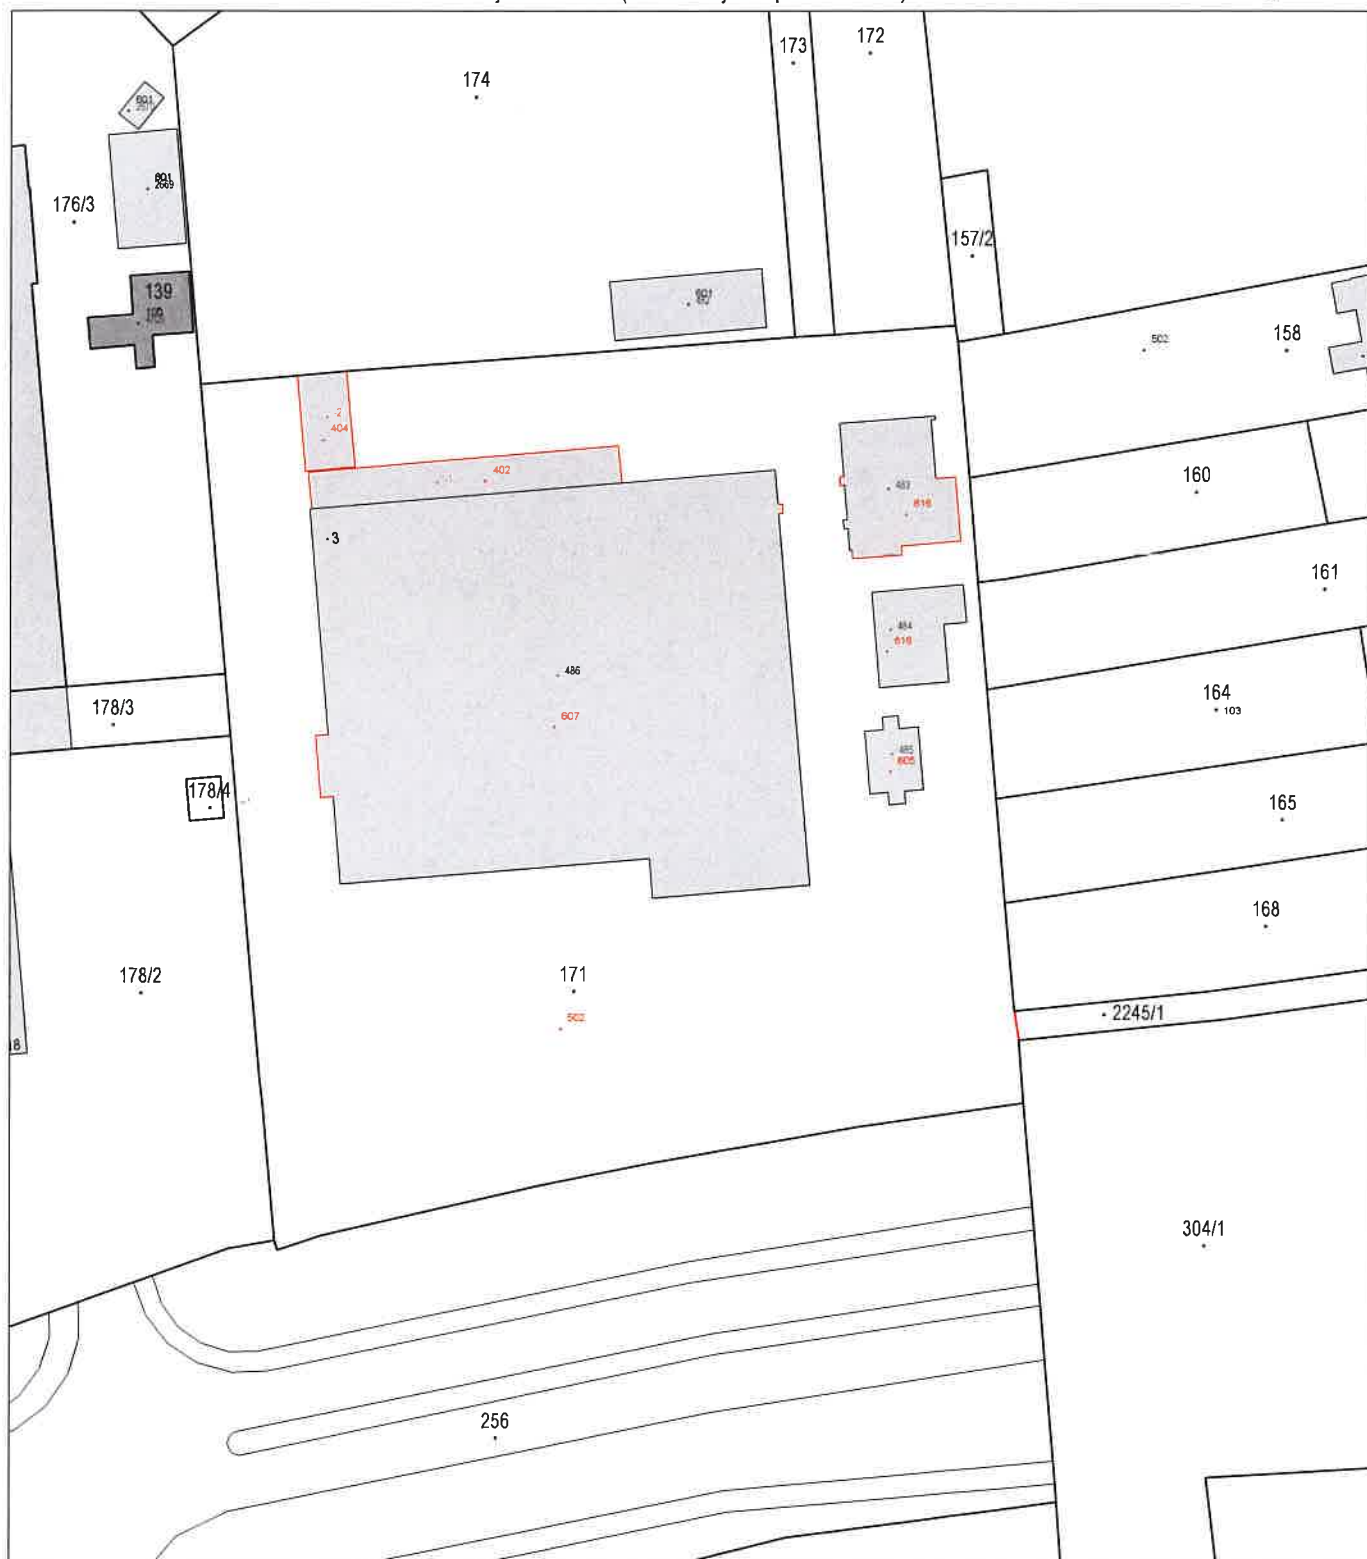

Investitor:  
MIPRO D.O.O. IVANEC  
Ulica doktora Adalberta Georgijevića 3, 42240 Ivanec  
OIB 74266568215

Izradio/la i odgovorna osoba za obavljanje stručnih geodetskih poslova  
Mirjana Šplajt Šoštar, mag.ing.geod.et geoinf.

Ivanec, kolovoz 2019. godine  
Broj elaborata: 151/2019



REPUBLIKA HRVATSKA

Općinski sud u Varaždinu  
ZEMLJIŠNOKNJIŽNI ODJEL IVANEC  
Stanje na dan: 25.08.2019. 22:44

Verificirani ZK uložak

Katastarska općina: 312169, IVANEC

Broj ZK uložka: 13354

Broj zadnjeg dnevnika: Z-9448/2019

Aktivne plombe:

IZVADAK IZ ZEMLJIŠNE KNJIGE  
JAVNO DOBRO U OPĆOJ UPORABI-NERAZVRSTANA CESTA

A  
Posjedovnica  
PRVI ODJELJAK

Rbr.	Broj zemljišta (kat. čestice)	Oznaka zemljišta	Površina			Primjedba
			jutro	čhv	m2	
1.	46/4	NERAZVRSTANA CESTA ULICA IVANA GUNDULIĆA			4161	
2.	46/6	CESTA GUNDULIĆEVA			61	
3.	136/2	ULICA METODA HRGA			6	Pripis iz uložka POPIS I
4.	137/3	ULICA METODA HRGA			30	Pripis iz uložka POPIS I
5.	151	UL.L.RIBARA			1161	Pripis iz uložka POPIS I
6.	152/2	UL.LOLE RIBARA			64	Pripis iz uložka POPIS I
7.	211/1	ULICA PETRA PRERADOVIĆA			481	Pripis iz uložka POPIS I
8.	212/3	ULICA PETRA PRERADOVIĆA			366	Pripis iz uložka POPIS I
9.	213/4	ULICA PETRA PRERADOVIĆA			255	Pripis iz uložka POPIS I
10.	215/3	ULICA PETRA PRERADOVIĆA			41	Pripis iz uložka POPIS I
11.	234/2	ULICA PETRA PRERADOVIĆA ULICA			98 98	
12.	235/4	ULICA PETRA PRERADOVIĆA ULICA			87 87	
13.	235/6	PUT U PRUDNICAMA			6	Pripis iz uložka POPIS I
14.	235/7	PUT U PRUDNICAMA			32	Pripis iz uložka POPIS I
15.	235/11	ULICA PETRA PRERADOVIĆA ULICA			131 131	
16.	259	PRUDNICA PUT			720 720	

**A**  
**Posjedovnica**  
**PRVI ODJELJAK**

Rbr.	Broj zemljišta (kat. čestice)	Oznaka zemljišta	Površina			Primjedba
			jutro	čhv	m2	
121.	2245/1	PUT UL.G.KOVAČIĆA			747	Pripis iz uložka POPIS I
122.	2245/4	PUT			76	Pripis iz uložka POPIS I
123.	2245/7	PUT			8	Pripis iz uložka POPIS I
124.	2247/1	KOD ZAObILAZNICE PUT			878 878	
125.	2259/3	ULICA VINOGRADSKA			322	Pripis iz uložka POPIS I
126.	2937	POLJSKI PUT POD OGRADI			923	Pripis iz uložka POPIS I
127.	3127	POLJSKI PUT- SLIVARICA			1204	Pripis iz uložka POPIS I
128.	3185	POLJSKI PUT DUBRAVA			212	Pripis iz uložka POPIS I
129.	3518	PUT KUTI			2468	Pripis iz uložka POPIS I
130.	3588	POLJSKI PUT - DUBRAVA			241	Pripis iz uložka POPIS I
131.	3602	POLJSKI PUT DUBRAVA			2117	Pripis iz uložka POPIS I
132.	4748	PUT U VRHOVCU			1014	Pripis iz uložka POPIS I
133.	4798	POLJSKI PUT VRHOVEC			264	Pripis iz uložka POPIS I
134.	5141	POLJSKI PUT GMAJNA			392	Pripis iz uložka POPIS I
135.	5142	POLJSKI PUT GMAJNA			188	Pripis iz uložka POPIS I
136.	5163	POLJSKI PUT GMAJNA			220	Pripis iz uložka POPIS I
137.	5231	PUT JARBUŠČICA			98	Pripis iz uložka POPIS I
138.	5313	PUT			934	Pripis iz uložka POPIS I
139.	5325	PUT GMAJNA			914	Pripis iz uložka POPIS I
140.	5340	PUT GMAJNA			787	Pripis iz uložka POPIS I
141.	5358	PUT GMAJNA			775	Pripis iz uložka POPIS I

**B**  
**Vlastovnica**

Rbr.	Sadržaj upisa	Primjedba
1.	<b>Vlasnički dio: 1/1</b> <b>GRAD IVANEC, OIB: 84121580205, IVANEC, TRG HRVATSKIH IVANOVACA 9B</b>	

**C**  
**Teretovnica**

Rbr.	Sadržaj upisa	Iznos	Primjedba
1.	<p>1.1 Zaprmljeno 18.12.2017.g. pod brojem Z-16043/2017</p> <p>UKNJIŽBA, STVARNA SLUŽNOST na k.č. 566, Zaprmljeno 18.12.2017.g. pod brojem Z-16043/2017 TERET PRENESEN IZ Z.K. UL. 14176 K.O. IVANEC Prvenstveni red upisa: Z-7396/2017 UKNJIŽBA, STVARNA SLUŽNOST na k.č. 600/3, UGOVOR O OSNIVANJU PRAVA SLUŽNOSTI NA NEKRETNINA BR. 212/17 OVJEREN PO JB NADI ŠAGI-BELCAR IZ IVANCA BR. OV-5100/17 26.05.2017, radi izgradnje i održavanja građevine sustava prikupljanja i odvodnje otpadnih voda s područja Aglomeracije Ivanec, mješovita kanalizacija naselja Ivanec, u ukupnoj površini od 31,02 m2, za korist: IVKOM-VODE D.O.O. ZA VODOOPSKRBU I ODVODNJU, OIB: 91920869215, ULICA VLADIMIRA NAZORA 96B, 42240 IVANEC, HRVATSKA</p> <p><b>IVKOM-VODE DRUŠTVO S OGRANIČENOM ODGOVORNOŠĆU ZA VODOOPSKRBU I ODVODNJU, OIB: 91920869215, VLADIMIRA NAZORA 96B, 42240 IVANEC, HRVATSKA</b></p>		
2.	<p>2.1 Zaprmljeno 18.12.2017.g. pod brojem Z-16043/2017</p> <p>UKNJIŽBA, STVARNA SLUŽNOST na k.č. 566, Zaprmljeno 18.12.2017.g. pod brojem Z-16043/2017 TERET PRENESEN IZ Z.K. UL. 14185 K.O. IVANEC Prvenstveni red upisa: Z-7396/2017 UKNJIŽBA, STVARNA SLUŽNOST na k.č. 608/5, UGOVOR O OSNIVANJU PRAVA SLUŽNOSTI NA NEKRETNINA BR. 212/17 OVJEREN PO JB NADI ŠAGI-BELCAR IZ IVANCA BR. OV-5100/17 26.05.2017, radi izgradnje i održavanja građevine sustava prikupljanja i odvodnje otpadnih voda s područja Aglomeracije Ivanec, mješovita kanalizacija naselja Ivanec, u ukupnoj površini od 24,51 m2, za korist: IVKOM-VODE D.O.O. ZA VODOOPSKRBU I ODVODNJU, OIB: 91920869215, ULICA VLADIMIRA NAZORA 96B, 42240 IVANEC, HRVATSKA</p> <p><b>IVKOM-VODE DRUŠTVO S OGRANIČENOM ODGOVORNOŠĆU ZA VODOOPSKRBU I ODVODNJU, OIB: 91920869215, VLADIMIRA NAZORA 96B, 42240 IVANEC, HRVATSKA</b></p>		
3.	<p>3.1 Zaprmljeno 28.06.2019.g. pod brojem Z-9448/2019</p> <p>UKNJIŽBA, STVARNA SLUŽNOST – NEPRAVILNA SLUŽNOST, Zaprmljeno 26.03.2019.g. pod brojem Z-4490/2019 UKNJIŽBA, STVARNA SLUŽNOST na k.č. 473/8 (ista se pripojila na kčbr. 473/2), UGOVOR O OSNIVANJU PRAVA SLUŽNOSTI BR. 354/18, OVJEREN PO JB NADA ŠAGI-BELCAR IZ IVANCA BR. OV-9228/2018 02.11.2018, uknjižuje se pravo služnosti puta i služnosti vodova u ukupnoj površini od 41 m2, sukladno prijavnom listu radi potrebe prilaza, zaustavljanja i istovara dostavnih vozila, te korištenje i održavanje septičke jame, za korist: NEKRETNINE BREZA DRUŠTVO S OGRANIČENOM ODGOVORNOŠĆU ZA TRGOVINU I USLUGE, OIB: 12170333682, ULICA KRALJA TOMISLAVA 9, 21460 STARI GRAD, HRVATSKA</p>		



