



1 : 715

07.02.2022. 07:07:37





NESLUŽBENA KOPIJA

REPUBLIKA HRVATSKA

Područni ured za katastar Varaždin
ODJEL ZA KATASTAR NEKRETNINA IVANEC
Stanje na dan: 06.02.2022. 22:44

Verificirani ZK uložak

Katastarska općina: 312193, KANIŽA

Broj ZK uloška: 3644

Broj zadnjeg dnevnika: Z-14764/2021

Aktivne plombe:

IZVADAK IZ ZEMLJIŠNE KNJIGE

A Posjedovnica PRVI ODJELJAK

Rbr.	Broj zemljišta (kat. čestice)	Oznaka zemljišta	Površina			Primjedba
			jutro	čhv	m2	
1.	821/3	ORANICA MOČVARA			900	
2.	2768/2	PAŠNJAK LEDINA			112	
3.	3124/1	VOĆNJAK LANČIĆ			755	
4.	3125	VOĆNJAK LANČIĆ			755	
5.	4280/9	VINOGRAD ŠOKOT			324	
6.	4280/10	ŠUMA ŠOKOT			293	
7.	4280/22	ŠUMA ŠOKOT			45	
		UKUPNO:			3184	


B Vlastovnica

Rbr.	Sadržaj upisa	Primjedba
1.	Vlasnički dio: 1/1 GRAD IVANEC, OIB: 84121580205, TRG HRVATSKIH IVANOVACA 9B, 42240 IVANEC	

Rbr.	Sadržaj upisa	Primjedba
Upisi koji vrijede za sve udjele na B listu:		
1.1 Zaprimljeno 14.05.2021.g. pod brojem Z-8566/2021 ZABILJEŽBA, OTVARANJE POJEDINAČNOG ISPRAVNOG POSTUPKA		

C Teretovnica

Rbr.	Sadržaj upisa	Iznos	Primjedba
3.			

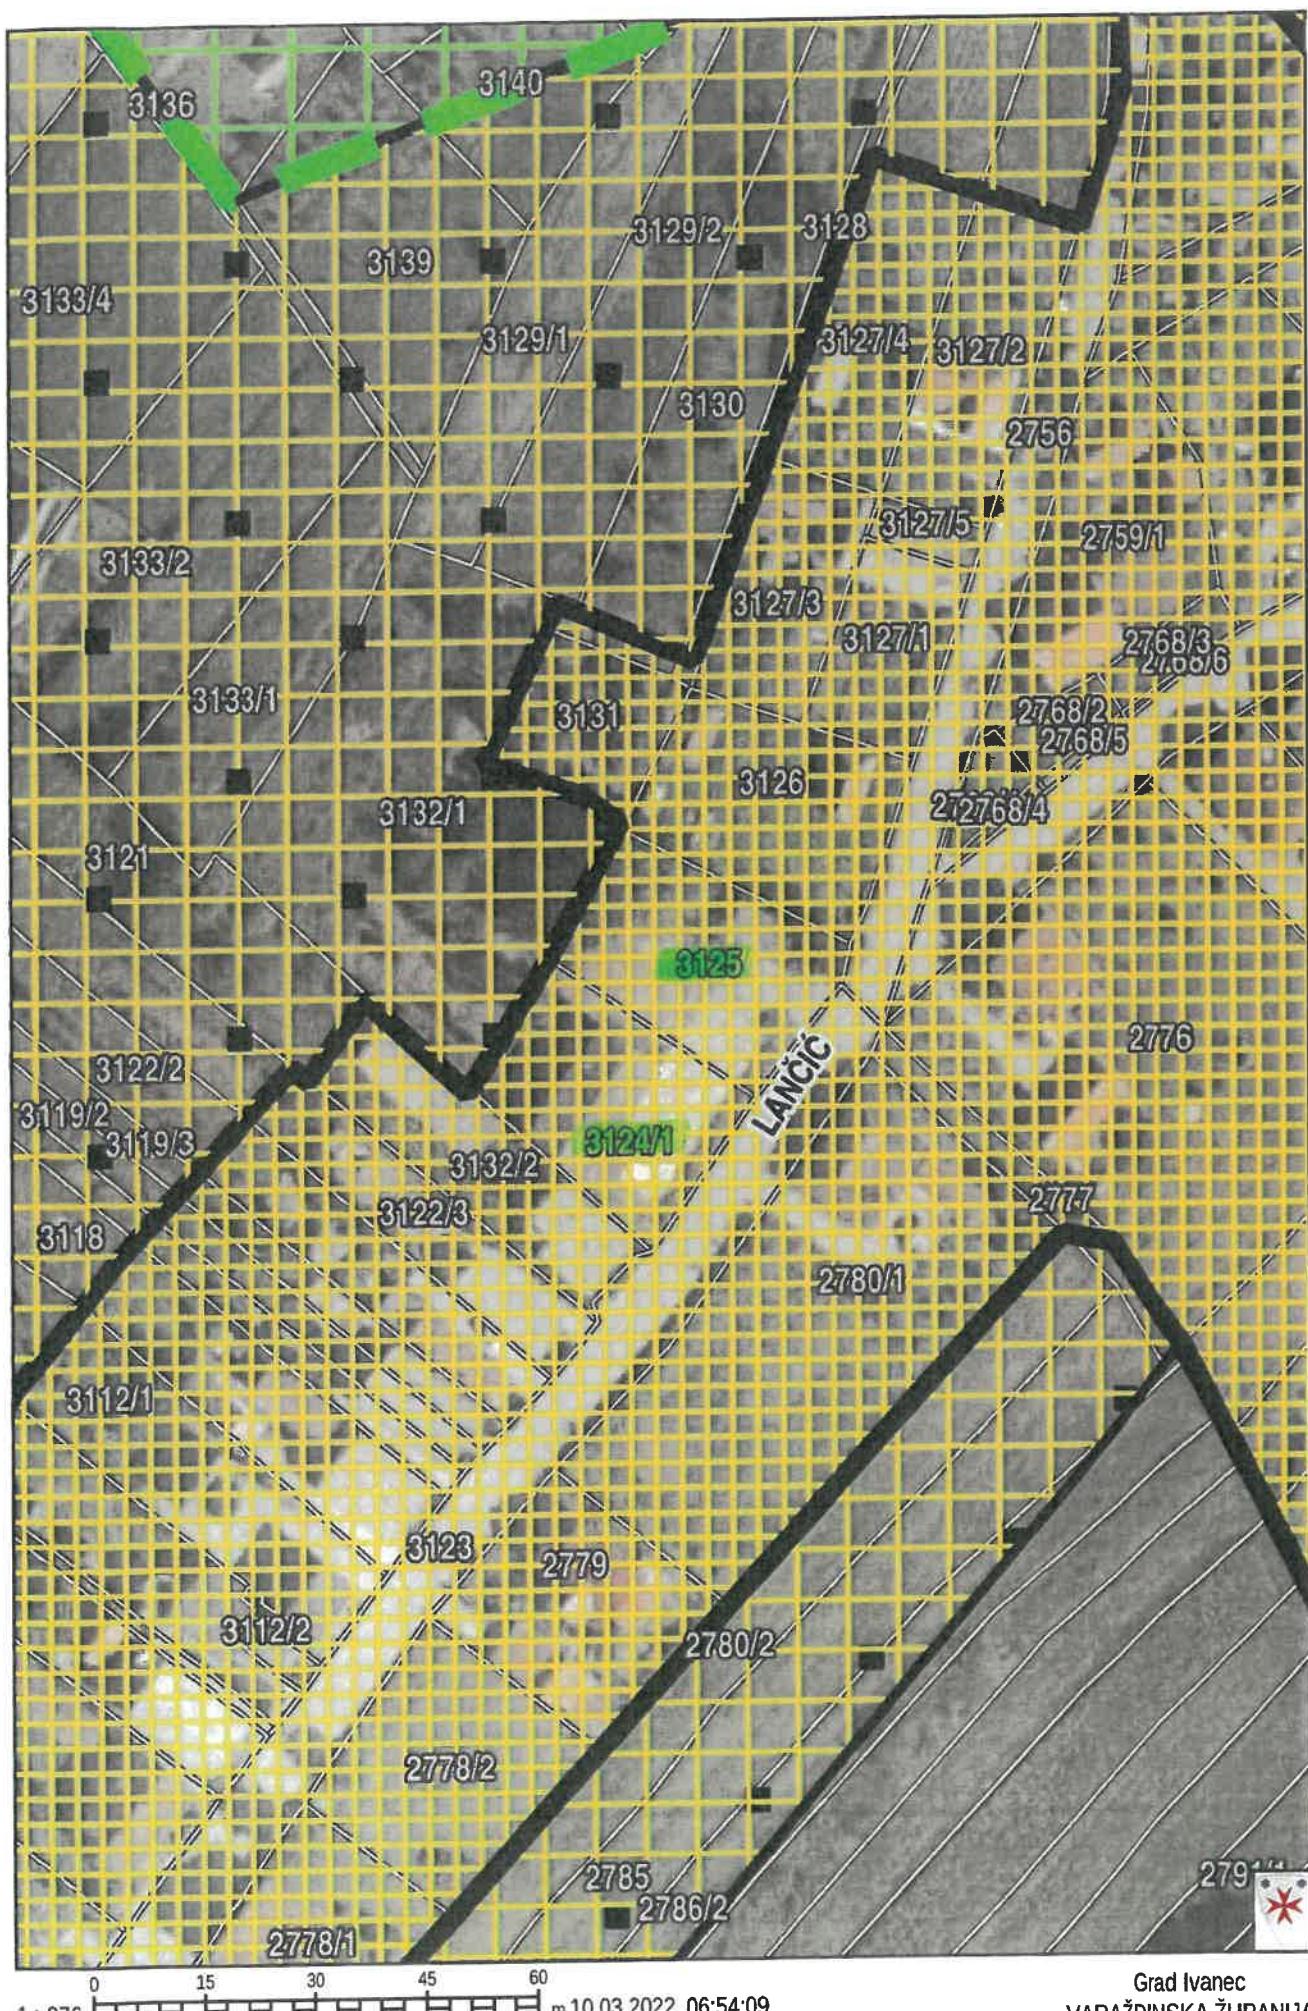

1 : 976 m 10.03.2022. 06:54:09

Grad Ivanc
VARAŽDINSKA ŽUPANIJA

- građevinsko područje gospodarske namjene (I)
- građevinsko područje ugostiteljsko-turističke namjene (T)
- građevinsko područje športsko-rekreacijske namjene (R1)
- građevinsko područje povremenog stanovanja (SP)
- groblje (+)
- **POVRŠINE ZA RAZVOJ I UREĐENJE IZVAN NASELJA**
 - površina za športsko-rekreacijsku namjenu (R2)
 - površine za rekreacijsku namjenu (R)
 - površine za iskorištavanje mineralnih sirovina (E)
 - eksploracija kvarcnog pjeska (E1)
 - eksploracija opekarske gline (E2)
 - poljoprivredno tlo isključivo osnovne namjene (P)
 - osobito vrijedno obradivo tlo (P1)
 - vrijedno obradivo tlo (P2)
 - ostalo obradivo tlo (P3)
 - šuma isključivo osnovne namjene (Š)
 - gospodarska šuma (Š1)
 - zaštitna šuma (Š2)
 - ostalo poljoprivredno tlo, šume i šumsko zemljište
 - vodotoci i vodne površine (V)
- **POVRŠINE INFRASTRUKTURNIH SUSTAVA.**

(2) Razmještaj i veličina, te razgraničenje Planom određenih namjena površina iz stavka 1. ovog članka prikazano je na kartografskom prikazu broj 1. "Korištenje i namjena površina" u mjerilu 1:25.000. Razgraničenje površina po namjeni u skladu je s točnošću koja proizlazi iz mjerila 1:25000.

(3) Površine infrastrukturnih sustava, namijenjene smještaju linijskih i površinskih građevina prometnih i komunalnih infrastrukturnih sustava, na kartografskim prikazu broj 1. "Korištenje i namjena površina" prikazane su kao načelne lokacije, trase ili koridori unutar površina ostalih namjena.

Članak 5.

(1) **Građevinsko područje naselja mješovite namjene** (oznaka GP) primarno je predviđeno za razvoj i uređenje naselja. Unutar građevinskog područja naselja mješovite namjene, osiguravaju se prostori za stambenu namjenu, javnu i društvenu namjenu, gospodarsku namjenu, šport i rekreaciju, prometnu i komunalnu infrastrukturu, zelene površine (javne i zaštitne), vodne površine i drugo što služi za normalno funkcioniranje naselja i u svrhu uređenja i zaštite okoliša.

(2) **Građevinsko područje gospodarske namjene** (oznaka I) izdvojeno je unutar površine za razvoj naselja za smještaj radno-gospodarskih sadržaja i djelatnosti: industrijske i/ili zanatske proizvodnje, te poslovnih trgovачkih, uslužnih i komunalno-servisnih sadržaja.

(3) **Građevinsko područje ugostiteljsko-turističke namjene** (oznaka T) izdvojeno je unutar površine za razvoj naselja za smještaj ugostiteljsko- turističkih djelatnosti; za realizaciju

građevine, te za informativne i oglasne stupove, oglasne reklamne ormariće, reklamne panoe, satove, fontane, skulpture, elemente dječjih igrališta i drugu sličnu opremu, uvjete smještaja i oblikovanja odredit će upravni odjel Grada nadležan za stambeno-komunalne djelatnosti i uređenje prostora u suglasnosti s nadležnim javnim službama

- ostale privremene građevine za potrebe sajmova i javnih manifestacija mogu se graditi, odnosno postavljati sukladno gradskoj Odluci o komunalnom redu
- građevine za mjerena pojedinih elemenata u prostoru (npr. kakvoće zraka, radioloških veličina, vodostaja rijeke i dr., te istražna mjerena) u pravilu se grade prema tipskim projektima i na pogodnim lokacijama za mjerjenje, a Planom se za njih ne definiraju posebni uvjeti.

2.2.2. Uvjeti smještaja stambenih građevina

Članak 20.

(1) Stambenim građevinama smatraju se građevine individualne stambene izgradnje i višestambene građevine.

2.2.2.1. Individualna stambena izgradnja

Članak 21.

(1) Građevina **individualne stambene izgradnje** (individualna stambena građevina) je obiteljska stambena građevina s najviše dvije odvojene stambene jedinice i GBP najviše 400 m², te višeobiteljska građevina s najviše četiri stambene jedinice i GBP najviše 700 m².

(2) Za izgradnju građevina individualne stambene izgradnje određuje se slijedeće:

- za smještaj građevina individualne stambene izgradnje određuju se su građevinska područja naselja **mješovite namjene**
- na građevnoj čestici može se graditi individualna stambena građevina i mogu se graditi i uređivati prostori za pomoćne i prateće sadržaje
- najmanja tlocrtna projekcija stambene građevine/najmanji GBP na građevnoj čestici je 40 m²
- u ovisnosti o načinu izgradnje određuje se slijedeće:

način gradnje	najmanja širina građevne čestice	najmanja površina građevne čestice	najveći kig	najveći kis
slobodnostojeće (samostojeće)	14 m	300 m ²	0,4	1,6
poluugrađene (dvojne)	12 m	250 m ²	0,4	1,6
ugrađene (skupne/u nizu)	6 m	150 m ²	0,5	2,0

- najveća površina građevne čestice za slobodnostojeću (samostojeću) i poluugrađenu (dvojnu) građevinu je 5000 m², a za ugrađenu građevinu (skupnu/u nizu) najveća površina građevne čestice je 3000 m²
- izuzetno, ako je to nužno za prateću djelatnost, veličina građevne čestice za slobodnostojeću izgradnju može biti i veća do najviše 8.000 m² uz max koeficijent izgrađenost 0,3

2.2.2.2. Višestambena izgradnja

Članak 23.

(1) Građevina višestambene izgradnje (višestambena građevina) je građevina s najmanje pet (5) odvojenih stambenih jedinica.

(2) Planom se za izgradnju građevina višestambene izgradnje određuje slijedeće:

- za smještaj građevina višestambene izgradnje određuju se građevinska područja naselja mješovite namjene
- najmanja površina građevne čestice je 600 m^2 (minimalna širina građevne čestice je 15,0 m)
- na građevnoj čestici može se graditi višestambena građevina i mogu se graditi i uređivati prostori za pomoćne i prateće sadržaje
- GBP na građevnoj čestici višestambene građevine ne može biti manji od 400 m^2
- pomoćni sadržaji su kao iz članka 3. alineja 4., odnosno što služe redovitoj upotrebi osnovne građevine (garaže, drvarnice, spremišta, nadstrešnice, kotlovnice i drugo); pomoćni sadržaji mogu biti u sklopu osnovne stambene građevine i/ili u zasebnim građevinama uz osnovnu stambenu građevinu
- pratećim sadržajima smatraju se tkz. neopasne djelatnosti: poslovni i javni sadržaji; uredski prostori, prostori u kojima se obavljaju razne uslužne djelatnosti; intelektualne, obrazovne, bankarske, poštanske, turističke, zdravstvene i druge usluge, socijalna skrb, predškolski odgoj, trgovina robe dnevne potrošnje, ugostiteljstvo bez glazbe, manji športsko-rekreacijski sadržaji, tiki obrti i servisi, odnosno sadržaji i djelatnosti koje ne ometaju stanovanje
- prateći sadržaji mogu biti do najviše 50% ukupnog GBP odnosno ne smiju biti veći od osnovne stambene namjene; prateći sadržaji moraju biti u sklopu osnovne građevine
- na građevnoj čestici višestambene izgradnje ne mogu se postavljati ulične i ograde prema susjednim međama
- potreban broj PGM određuje se prema kriteriju 1PGM/1 stan ili 1 PGM/50 m^2 GBP, s tim da se uzima onaj kriterij koji osigurava veći broj PGM; za druge namjene (prateće sadržaje) potreban broj PGM određuje se prema posebnim normativima iz članka 12
- najmanja etažna visina višestambene građevine je $E = Pr + 1\text{ kat}$ odnosno visina V je najmanje 6,0 m
- posebno se određuje za višestambenu izgradnju izvan obuhvata UPU Ivanec:
 - da se planira kao samostojeća izgradnja,
 - najveća etažna visina višestambene građevine je $E = Po / Su + Pr + 2\text{ kat} + Pk$ odnosno visina V je do 12,0 m
 - najveći kig 0,3, a najveći kis je 1,5
 - najveća površina građevne čestice je 5000 m^2
 - minimalno 20% površine građevinske čestice mora biti u prirodnom terenu (ozelenjeno)
- za izgradnju u sklopu UPU Ivana (iz članka 75), posebni uvjeti za višestambenu izgradnju kao iz prethodne alineje (način izgradnje, veličine parcele, visine, kig i kis i drugo), odrediti će se UPU-om Ivanec (ti uvjeti kao i eventualni drugi posebni uvjeti za višestambenu izgradnju iz UPU Ivanec, mogu kao određeno mjerama provedbe Plana iz članka 76, izlaziti iz okvira posebnih lokacijskih uvjeta iz ovog stavka).

2.2.3. Uvjeti smještaja gospodarskih djelatnosti