



Granice

GRANICA OBUHVATA DPU-a

Razvoj i uređenje naselja

STAMBENA NAMJENA

MJEŠOVITA NAMJENA

POTOK BISTRICA

Promet

OS CESTE

OZNAKA PRESJEKA

RUBNJAK

OSTALI ELEMENTI

ZELENE POVRŠINE


JAVNI PARKING

ZELENILO U POTEZU


Karakteristični poprečni presjeci ulica M 1:200

Glavne gradske ulice


presjek A - A

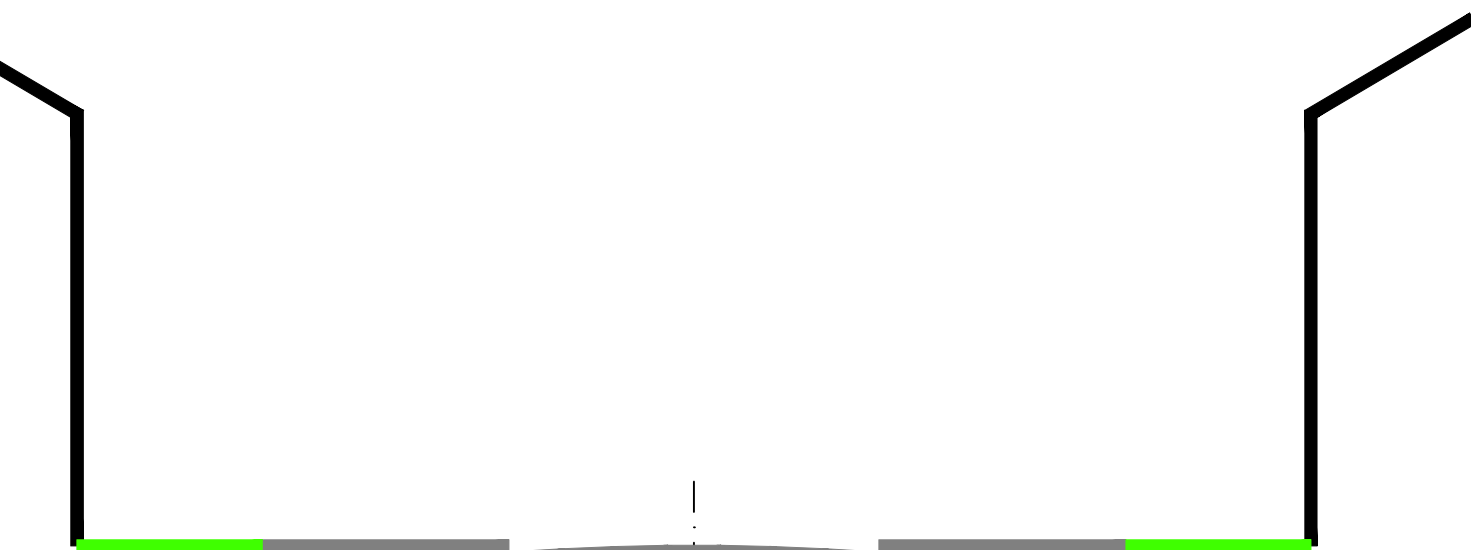

presjek B - B

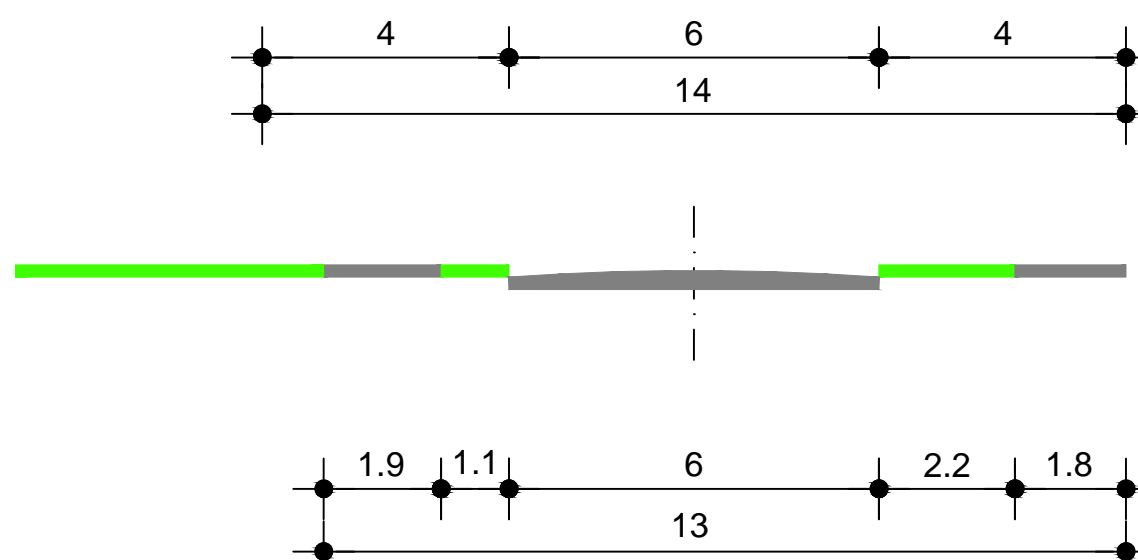


presjek C - C

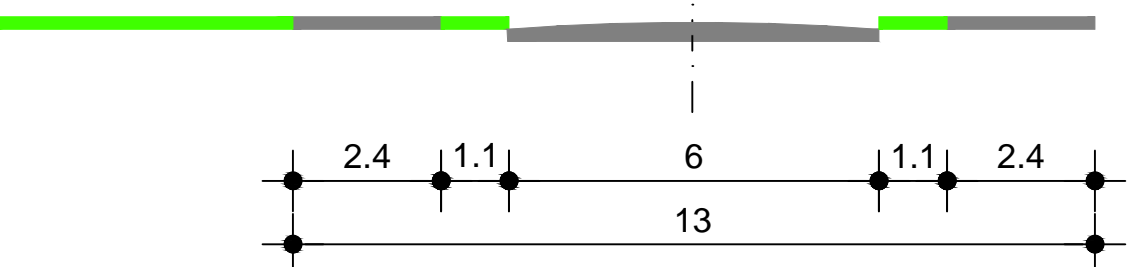


Sabirne i ostale ulice

presjek D - D

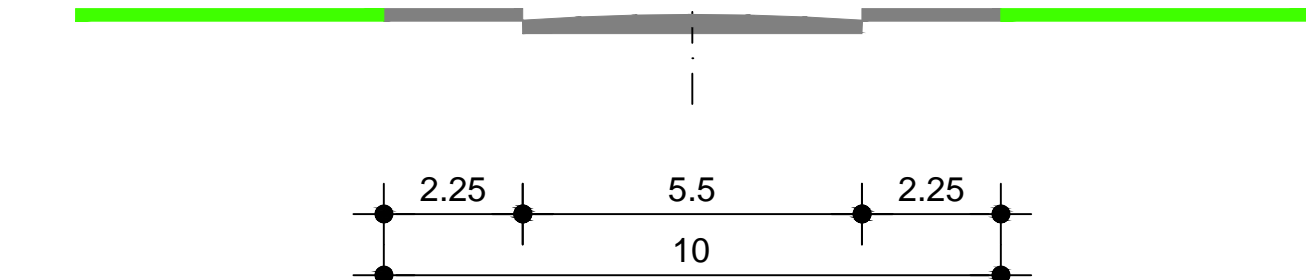

presjek E - E

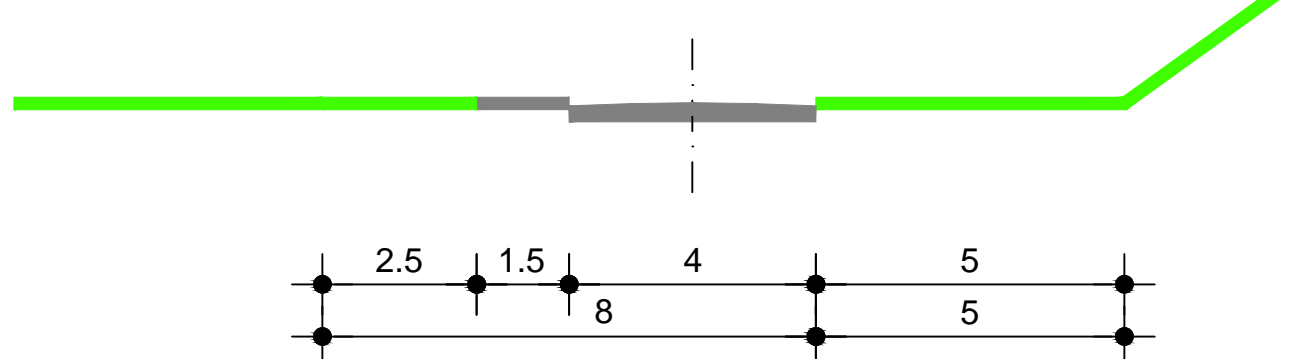

VARAŽDINSKA ŽUPANIJA
GRAD IVANEC

IVANEC

DETALJNI PLAN UREĐENJA ZONE C-3

PROMETNA, TELEKOMUNIKACIJSKA I KOMUNALNA
INFRASTRUKTURNA MREŽA - PROMET

2A

1:1000

Naručitelj:
GRAD IVANEC

Plan izradio:
URBANISTIČKI INSTITUT HRVATSKE d.d. ZAGREB

VARAŽDINSKA ŽUPANIJA GRAD IVANEC		Plan izradio: URBANISTIČKI INSTITUT HRVATSKE d.d. Frane Petrica 4, 10000 Zagreb, tel. 01/4804300, fax. 01/4812708	
Naziv prostornog plana: DETALJNI PLAN UREĐENJA ZONE C-3 U IVANCU		Pечат:	Direktor:
Naziv kartografskog prikaza: PROMETNA, TELEKOMUNIKACIJSKA I KOMUNALNA INFRASTRUKTURNA MREŽA - PROMET		mr.sc. Ninoslav Dusper, dipl.ing.arh.	
Broj kartografskog prikaza: 2A	Mjerilo kartografskog prikaza: 1:1000	Koordinator plana: Jasminika Pilar-Katačić, dipl.ing.arh.	Voditelj izrade plana: Robert Rabac, dipl.ing.arh.
Program mjera za unapređenje stanja u prostoru (službeno glasillo): SLUŽBENI VJESNIK VARAŽDINSKE ŽUPANIJE BROJ 2/99	Odluka predstavničkog tijela o donošenju plana (službeno glasillo): SLUŽBENI VJESNIK VARAŽDINSKE ŽUPANIJE BROJ 21/01	Stručni tim u izradi plana planirani suradnici: Ana Putar, dipl.ing.arh. Darko Latin, aps.arh. Krešimir Kralj, aps.arh.	suradnici: Miro Nežić, dipl.ing.
Javna rasprava (datum objave): 5-13. srpnja 2000.	od: 21. srpnja 2000. do: 19. kolovoza 2000.	Godina izrade plana: 2001.	Broj elaborata: 1120
Pечат tijela odgovornog za provedbu javne rasprave:	Odgovorna osoba za provedbu javne rasprave: Adam Pintarić, dipl.ing.arh.	Pечат nadležnog tijela:	Radni nalog: 9632
Suglasnost na plan prema članku (Narodne novine, br. 30/94 i 68/98) broj suglasnosti klasa:	Zakona o prostornom uređenju datum:	Istovjetnost ovog prostornog plana s izvornikom ovjerava: mr.sc. Ninoslav Dusper, dipl.ing.arh.	Predsjednik predstavničkog tijela: Miro Kramar, dipl.ing.
		(ime, prezime i potpis)	(ime, prezime i potpis)