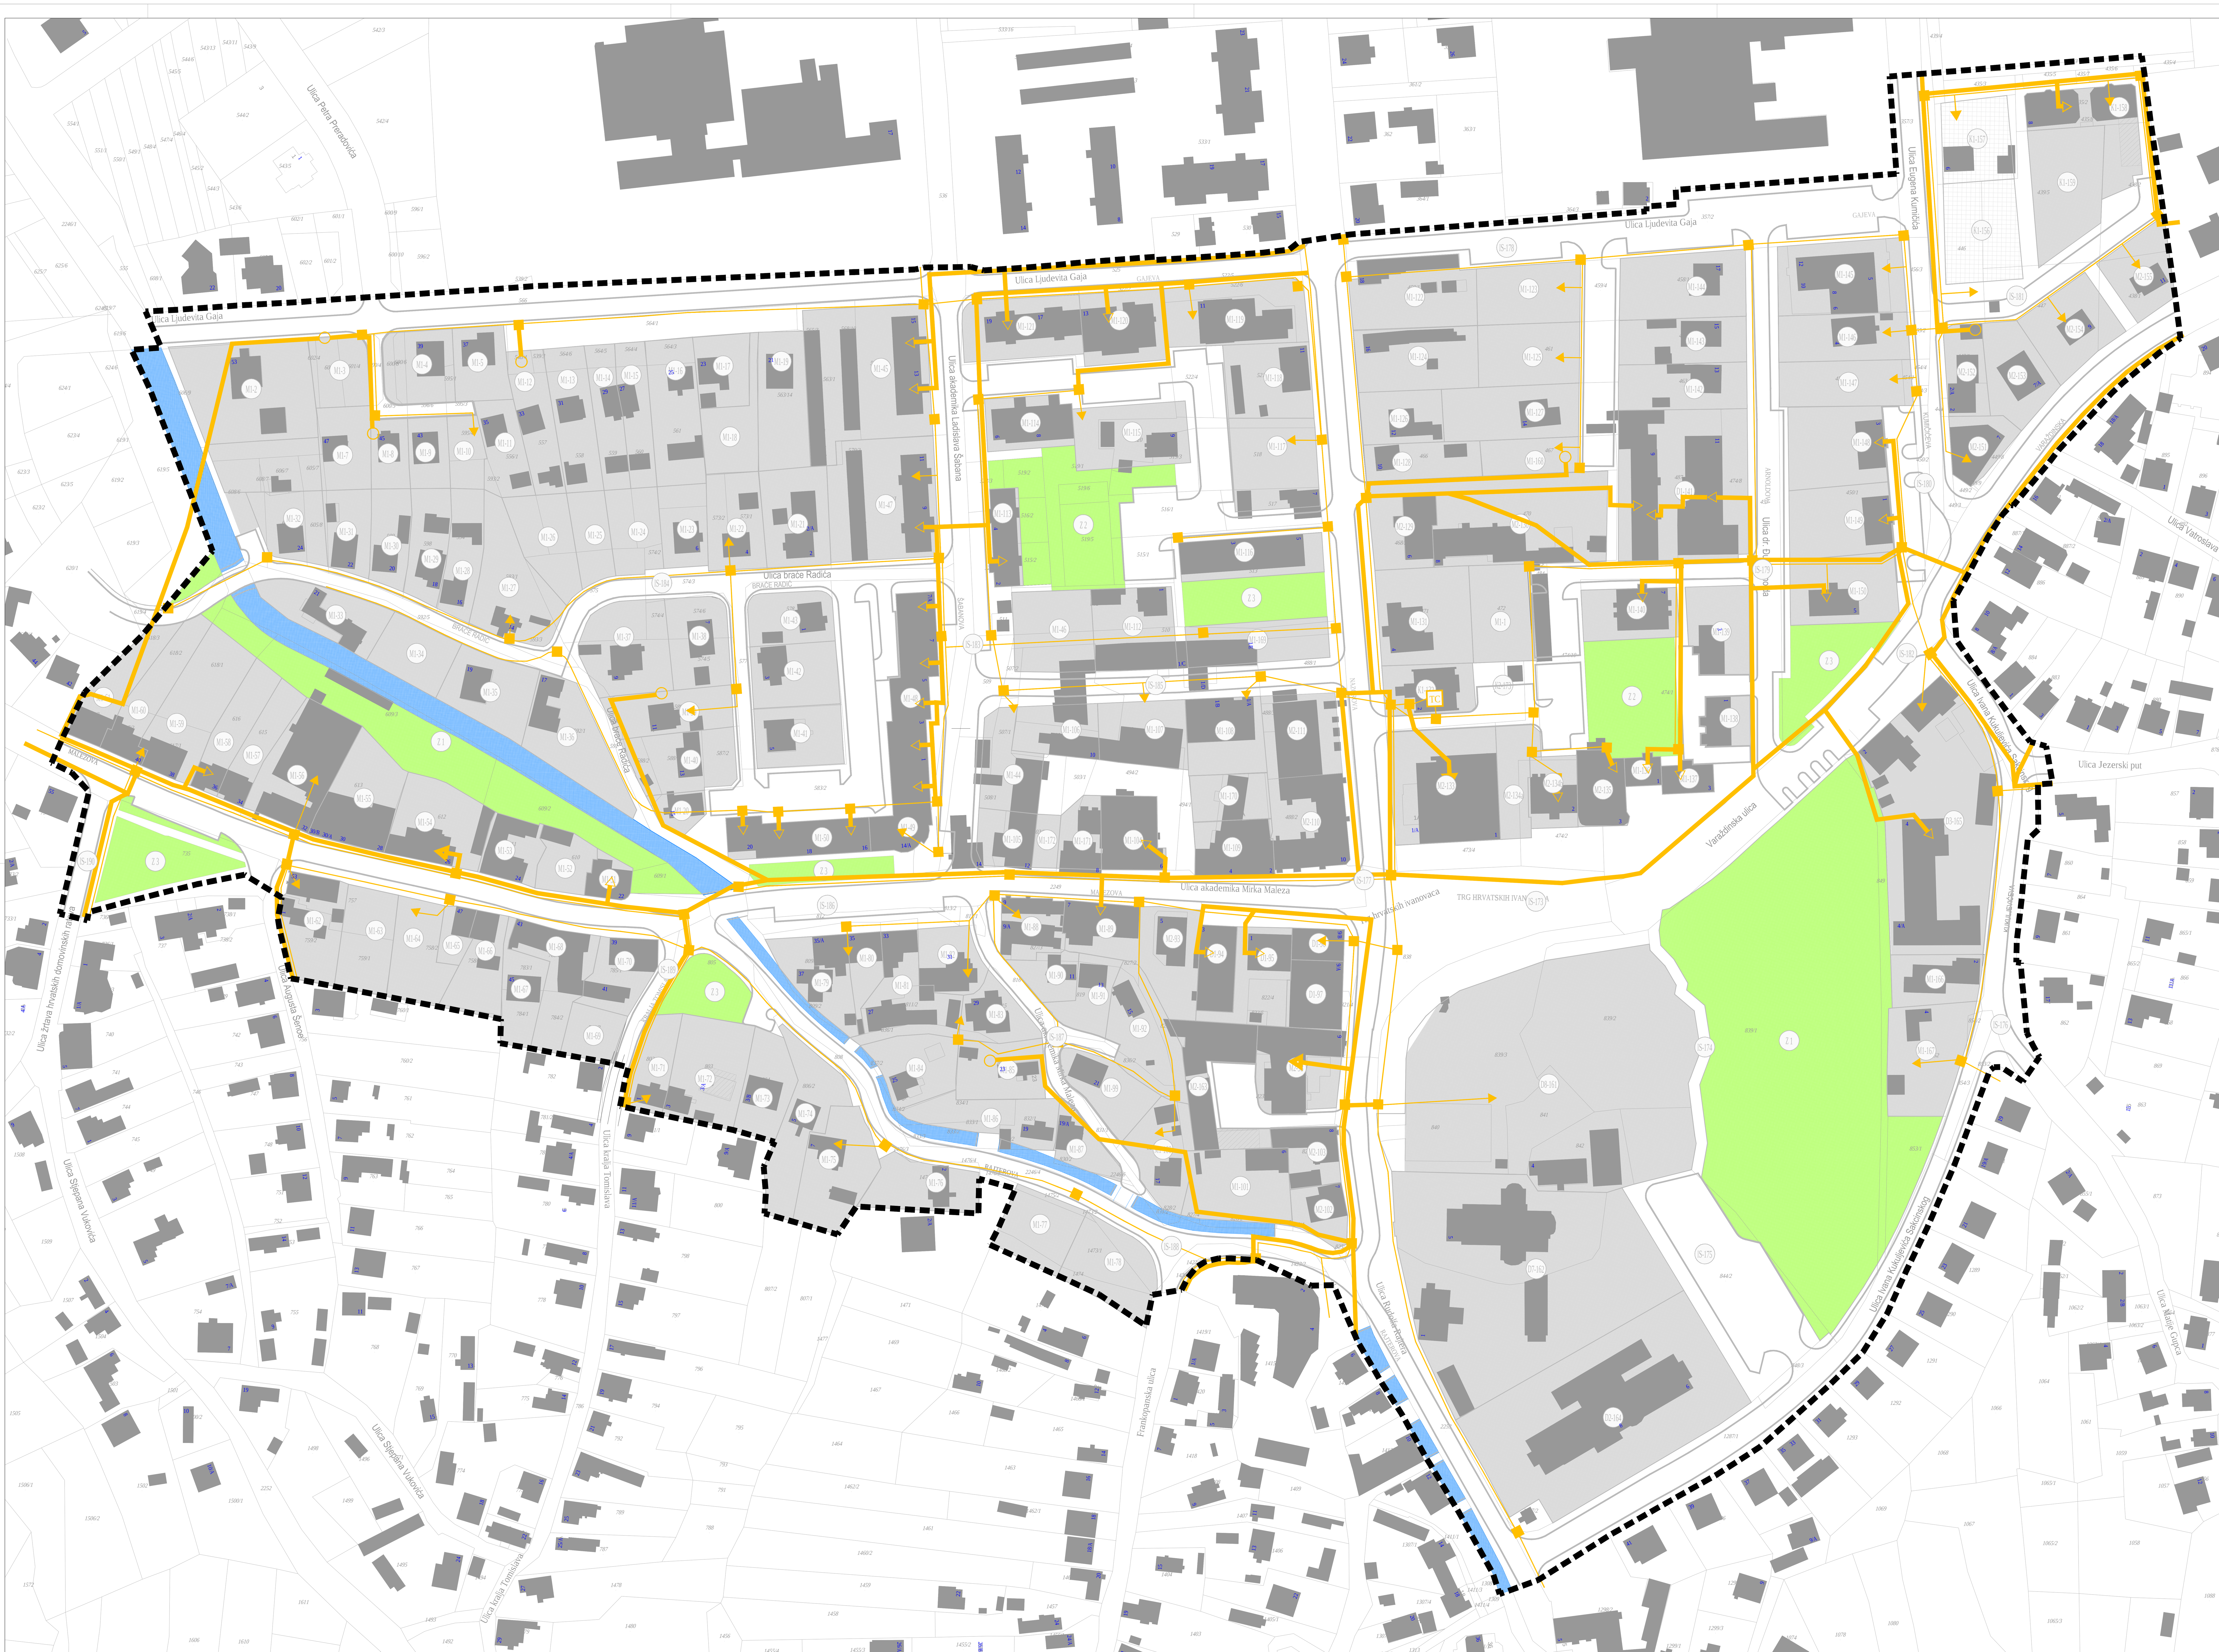

Granice

GRANICA OBUHVATA PLANA

GRANICA GRAĐEVNE ČESTICE

Razvoj i uređenje naselja

M1 MJEŠOVITA NAMJENA - PRETEŽITO POSLOVNA

M2 MJEŠOVITA NAMJENA - PRETEŽITO POSLOVNA

K POSLOVNA NAMJENA
pretežito uslužna - K1, pretežito trgovačka - K2

D JAAVNA I DRUŠTVENA NAMJENA
upravna - D1, socijalna - D2, zdravstvena - D3, kultura - D6
vjerska - D7, arheološki park - D8

Z JAVNE ZELENE POVRŠINE
javni park - Z1, dječje igralište - Z2, javni vrt - Z3

VODOTOK POTOKA BISTRICA

JAVNE PROMETNE POVRŠINE

Pošta i komunikacije

TK PODZEMNI VOD

DISTRIBUTIVNA KABELSKA KANALIZACIJA

TC TELEFONSKA CENTRALA

TK ZDENAC

KABELSKI IZVOD VANJSKI

KABELSKI IZVOD UNUTARNJI

ARHEO d.o.o.
projektiranje i prostorno planiranje

S

100 m2

0 5 10 20 100

GRAD IVANEC

V. IZMJENE I DOPUNE DETALJNOG PLANA UREĐENJA ZONE UŽEG CENTRA IVANCA

2. PROMETNA, KOMUNIKACIJSKA I KOMUNALNA INFRASTRUKTURNA MREŽA

Županija: VARAŽDINSKA Grad: IVANEC	
Naziv prostornog plana: V. IZMJENE I DOPUNE DETALJNOG PLANA UREĐENJA ZONE UŽEG CENTRA IVANCA	
Naziv kartografskog prikaza: ELEKTRONIČKE KOMUNIKACIJE	
Broj kartografskog prikaza 2.b.	Mjerilo kartografskog prikaza 1 : 1000
Odluka o izradi plana: Službeni vjesnikVaraždinsk županije 91/20	Odluka o donošenju plana Službeni vjesnik Varaždinske županije 21/21
Objava javne rasprave: Večernji list, 05. veljače 2021.	Javni uvid održan: - od: 08.02.2021. - do: 16.02.2021.
Pečat tijela odgovornog za provođenje javne rasprave: M.P.	Odgovorna osoba za provođenje javne rasprave: .... pročelnik: Stanko Rožman, dipl.iur.
Pravna osoba koja je izradila plan:	ARHEO d.o.o., Zagreb Tomislavova 11
Pečat pravne osobe koja je izradila plan: M.P.	.... Direktor : Aron Varga, dipl.ing.arh.,ovlašt.arh.
Stručni tim u izradi plana: Aron Varga, dipl.ing.arh., ovlašteni arh. Mario Pezelj,dipl.ing.arh.,ovlašt.arh. urbanist Patrik Filaković, dipl.ing.prometa	Ivica Krnić, mag.ing.aedif. Mile Naglić, ing. el. Damir Batarelo, dipl.ing.iur. Vera Varga, dipl.biolog.
Odgovorni voditelj izrade plana:	Aron Varga,dipl.ing.arh.,ovlašt.arh.
Pečat gradskog vijeća: M.P.	Predsjednica gradskog vijeća: .... Ksenija Sedlar Đunđek, mag.oec.
Istovjetnost prostornog plana s izvornikom ovjerava:	Pečat nadležnog tijela: M.P.