


- 2a. INFRASTRUKTURNI SUSTAVI - POŠTA I ELEKTRONI KE KOMUNIKACIJE
- GRANICE  
Teritorijalne i statističke granice
- ŽUPANIJSKA GRANICA
  - GRANICA GRADA
  - GRANICA NASELJA
  - GRANICA SUSJEDNIH GRADOVA / OPĆINA
- OSTALE GRANICE
- OBUHVAT PROSTORNOG PLANA UREĐENJA GRADA IVANCA
- POŠTA
- JEDINICA POŠTANSKE MREŽE
- ELEKTRONIKA KOMUNIKACIJSKA INFRASTRUKTURA
- MJESNA PODRUČNA CENTRALA - UDALJENI PRETPLATNI KI STUPANJ
  - MEĐUNARODNI VOD - DRŽAVNI ZNAČAJ
  - KORISNI KI I SPOJNI VODOVI I KANALI
- ELEKTRONIKA POKRETNIA KOMUNIKACIJSKA INFRASTRUKTURA
- AKTIVNA LOKACIJA - postojeći i planirani antenski stup
  - PLANIRANE ZONE POSTAVA (promjera 2000 m, 3000 m, 4000 m)
- RADJUSKI KORIDOR MIKROVALNIH VEZA
- RADJUSKI KORIDOR MIKROVALNIH VEZA - planirani
- RADIO ODAŠILJA

## GRAD IVANEC

### VIII. IZMJENE I DOPUNE PROSTORNOG PLANA UREĐENJA GRADA IVANCA

#### 2. INFRASTRUKTURNI SUSTAVI

Županija: VARAŽDINSKA	
Grad: IVANEC	
Naziv prostornog plana: VIII. IZMJENE I DOPUNE PROSTORNOG PLANA UREĐENJA GRADA IVANCA	
Faza izrade: <b>PRIJEDLOG PLANA ZA PONOVNJU JAVNU RASPRAVU</b>	
Naziv kartografskog prikaza: POŠTA I ELEKTRONIKA KOMUNIKACIJE	
Broj kartografskog prikaza: 2.a.	Mjerilo kartografskog prikaza: 1 : 25000
Odluka o izradi plana: Službeni vjesnik Varaždinske županije 62/23	Odluka o donošenju plana Službeni vjesnik Varaždinske županije ___/___
Objava: Ve enji list <a href="https://www.ivanec.hr/">https://www.ivanec.hr/</a> <a href="https://mogi.gov.hr/">https://mogi.gov.hr/</a>	Javna rasprava: 17.02.2025. 14.02.2025.
Ponovna javna rasprava: 14.02.2025.	Javni uvid održan: od: 20.02.2025. do: 27.02.2025.
Pe at tijela odgovornog za provo enje javne rasprave: M.P. pro etnik: Stjepan Vincek, dipl.ing.gra	
Odgovorna osoba za provo enje javne rasprave: M.P. pro etnik: Stjepan Vincek, dipl.ing.gra	
Mišljenje na Plan temeljem članka 107. Zakona o prostornom ure enju (NN 153/13, 65/17, 114/18, 39/19, 98/19 i 67/23) Zavod za prostorno ure enje Varaždinske županije Klasa: Ur.broj: Zagreb,	
Pravna osoba koja je izradila plan: ARHEO d.o.o., Zagreb Božidara Adžije 19	
Pe at pravne osobe koja je izradila plan: M.P. Direktor: Aron Varga, dipl.ing.arh.	
Stru ni tim u izradi plana: Aron Varga, dipl.ing.arh. - ovlaštenii arhitekt Mario Pezelj, dipl.ing.arh. - ovlaštenii arhitekt urbanist Patrik Filakovi , dipl.ing.prom. Marko Milas, dipl.ing.arh.	
Mile Nagli , ing.pl. Damir Batarelo, dipl.iur. Vera Varga, dipl.biolog Vesna Pezelj, dipl.sociolog	
Odgovorni voditelj izrade plana: Aron Varga, dipl.ing.arh. - ovlaštenii arhitekt	
Pe at gradskog vije a: M.P.	Predsjednik gradskog vije a: M.P.
Istovjetnost prostornog plana s izvornikom ovjerava: M.P.	Pe at nadležnog tijela: M.P.

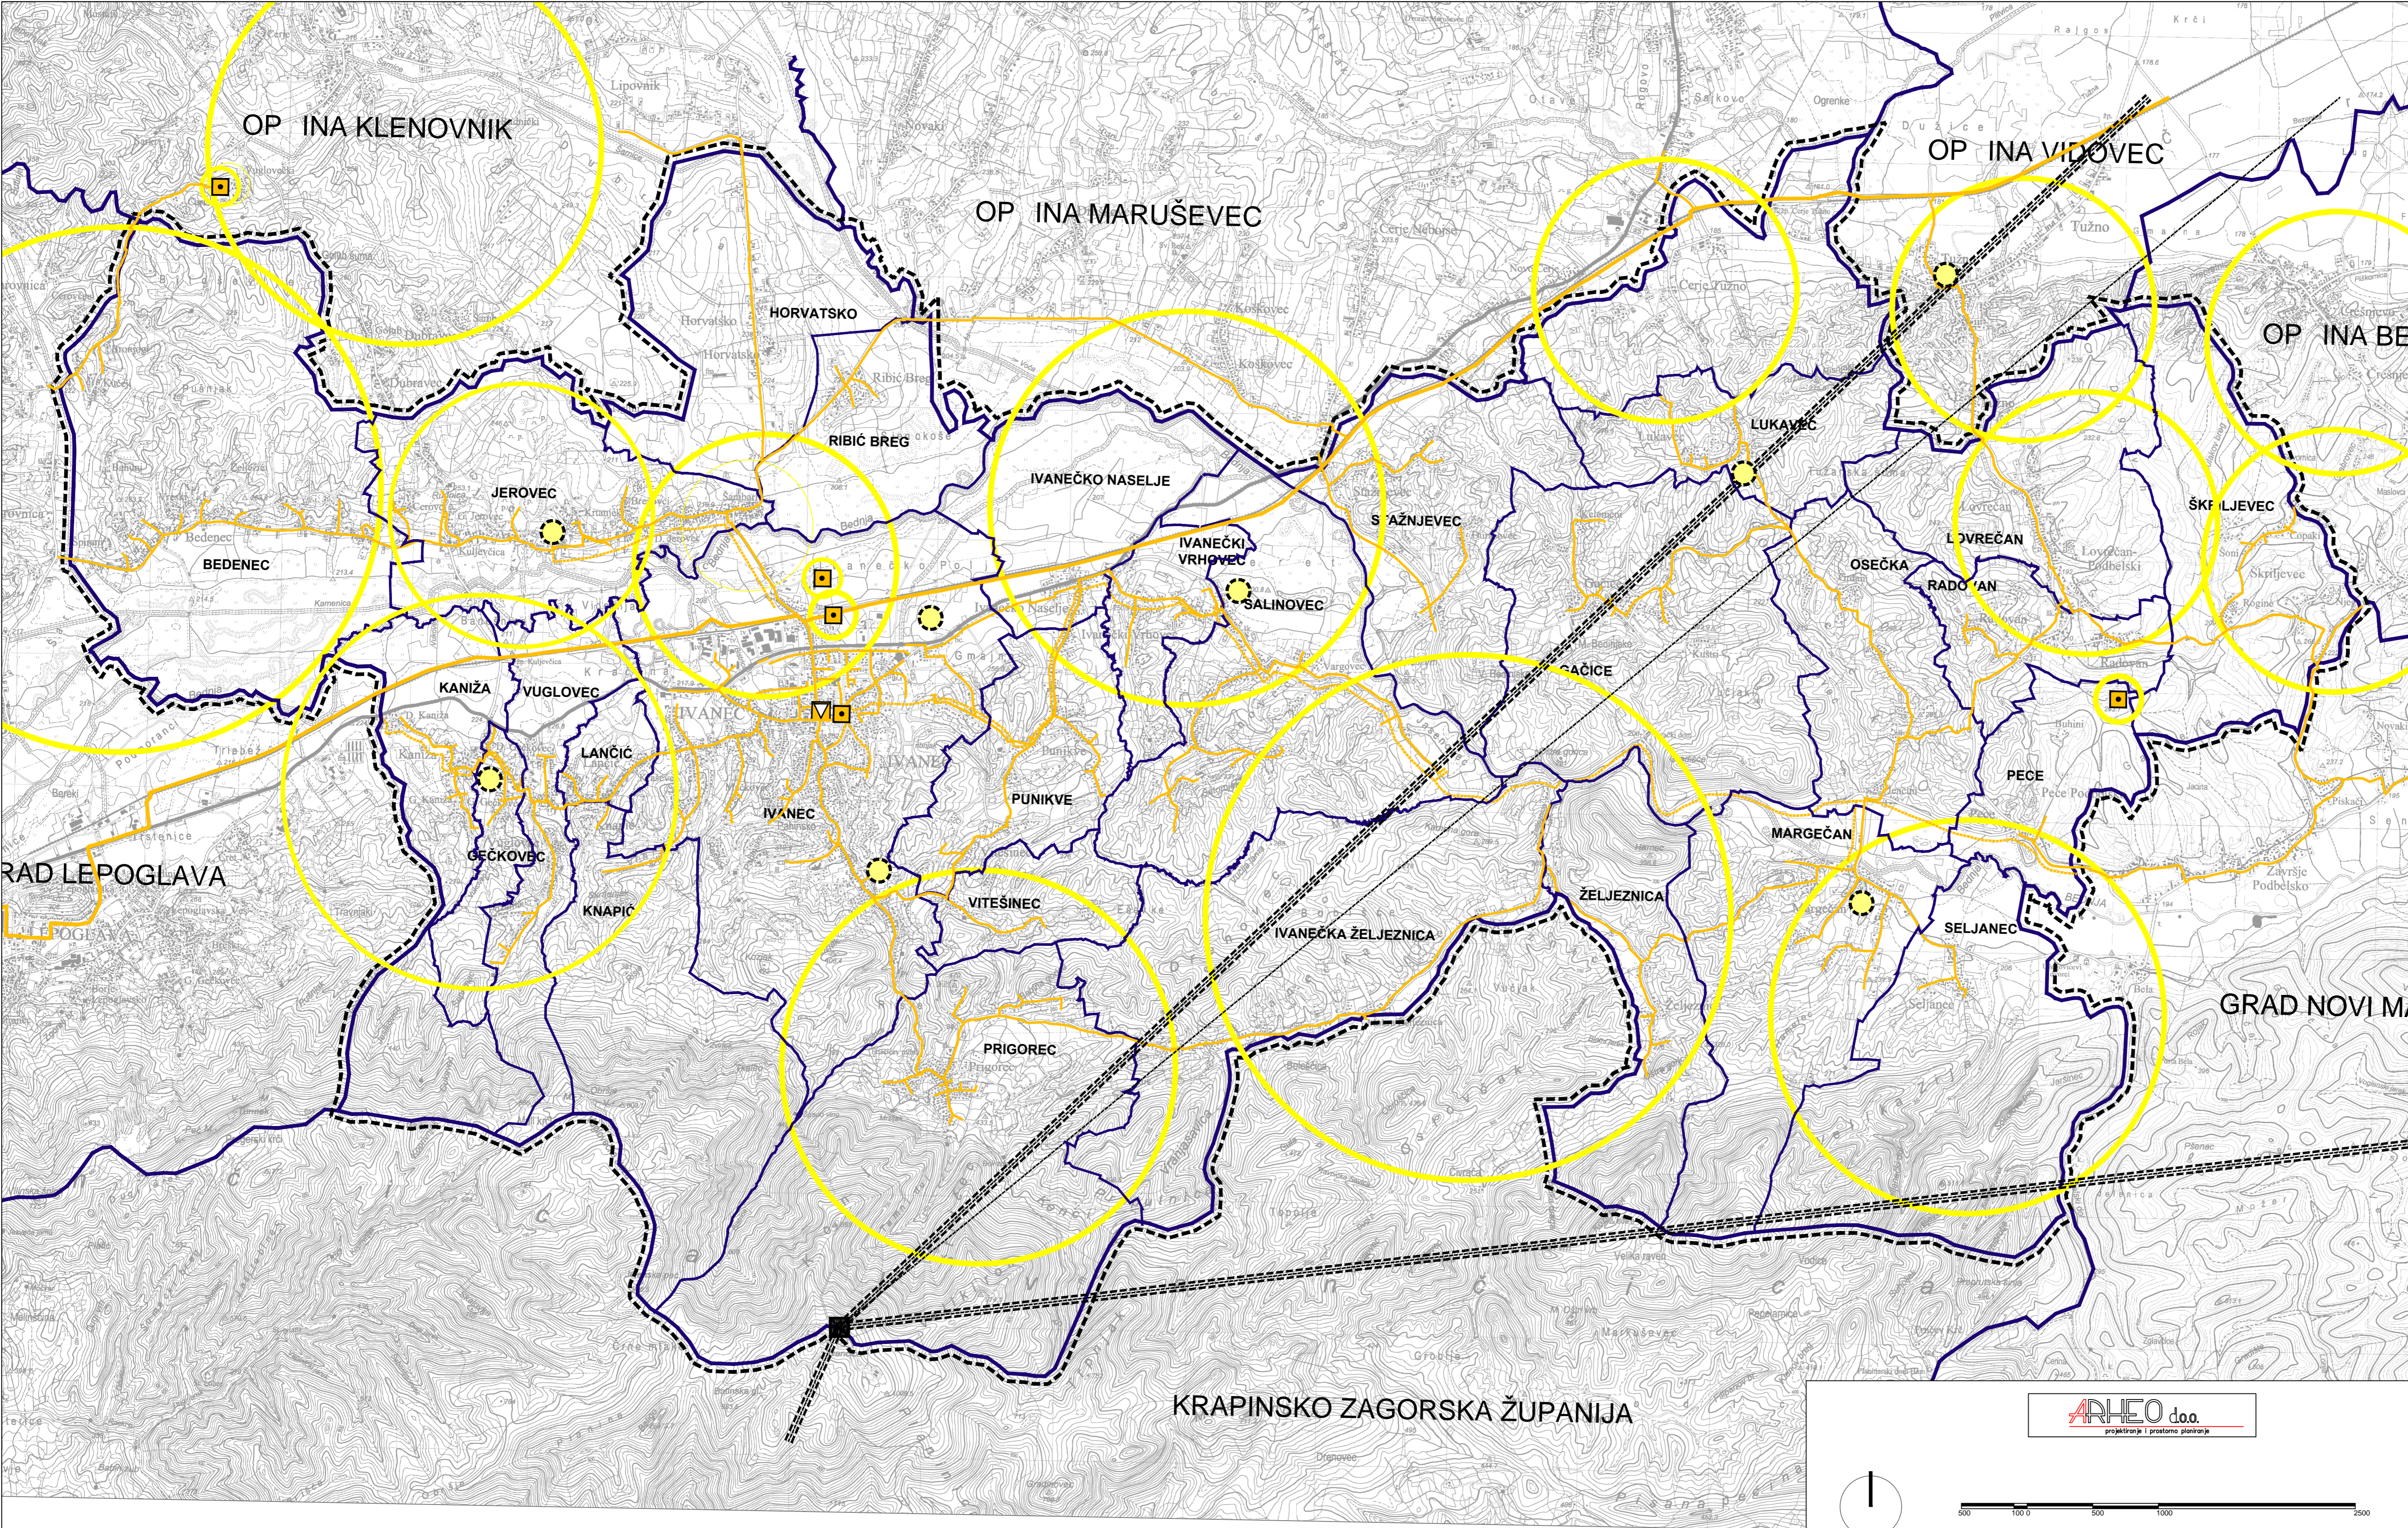

KRAPINSKO ZAGORSKA ŽUPANIJA

