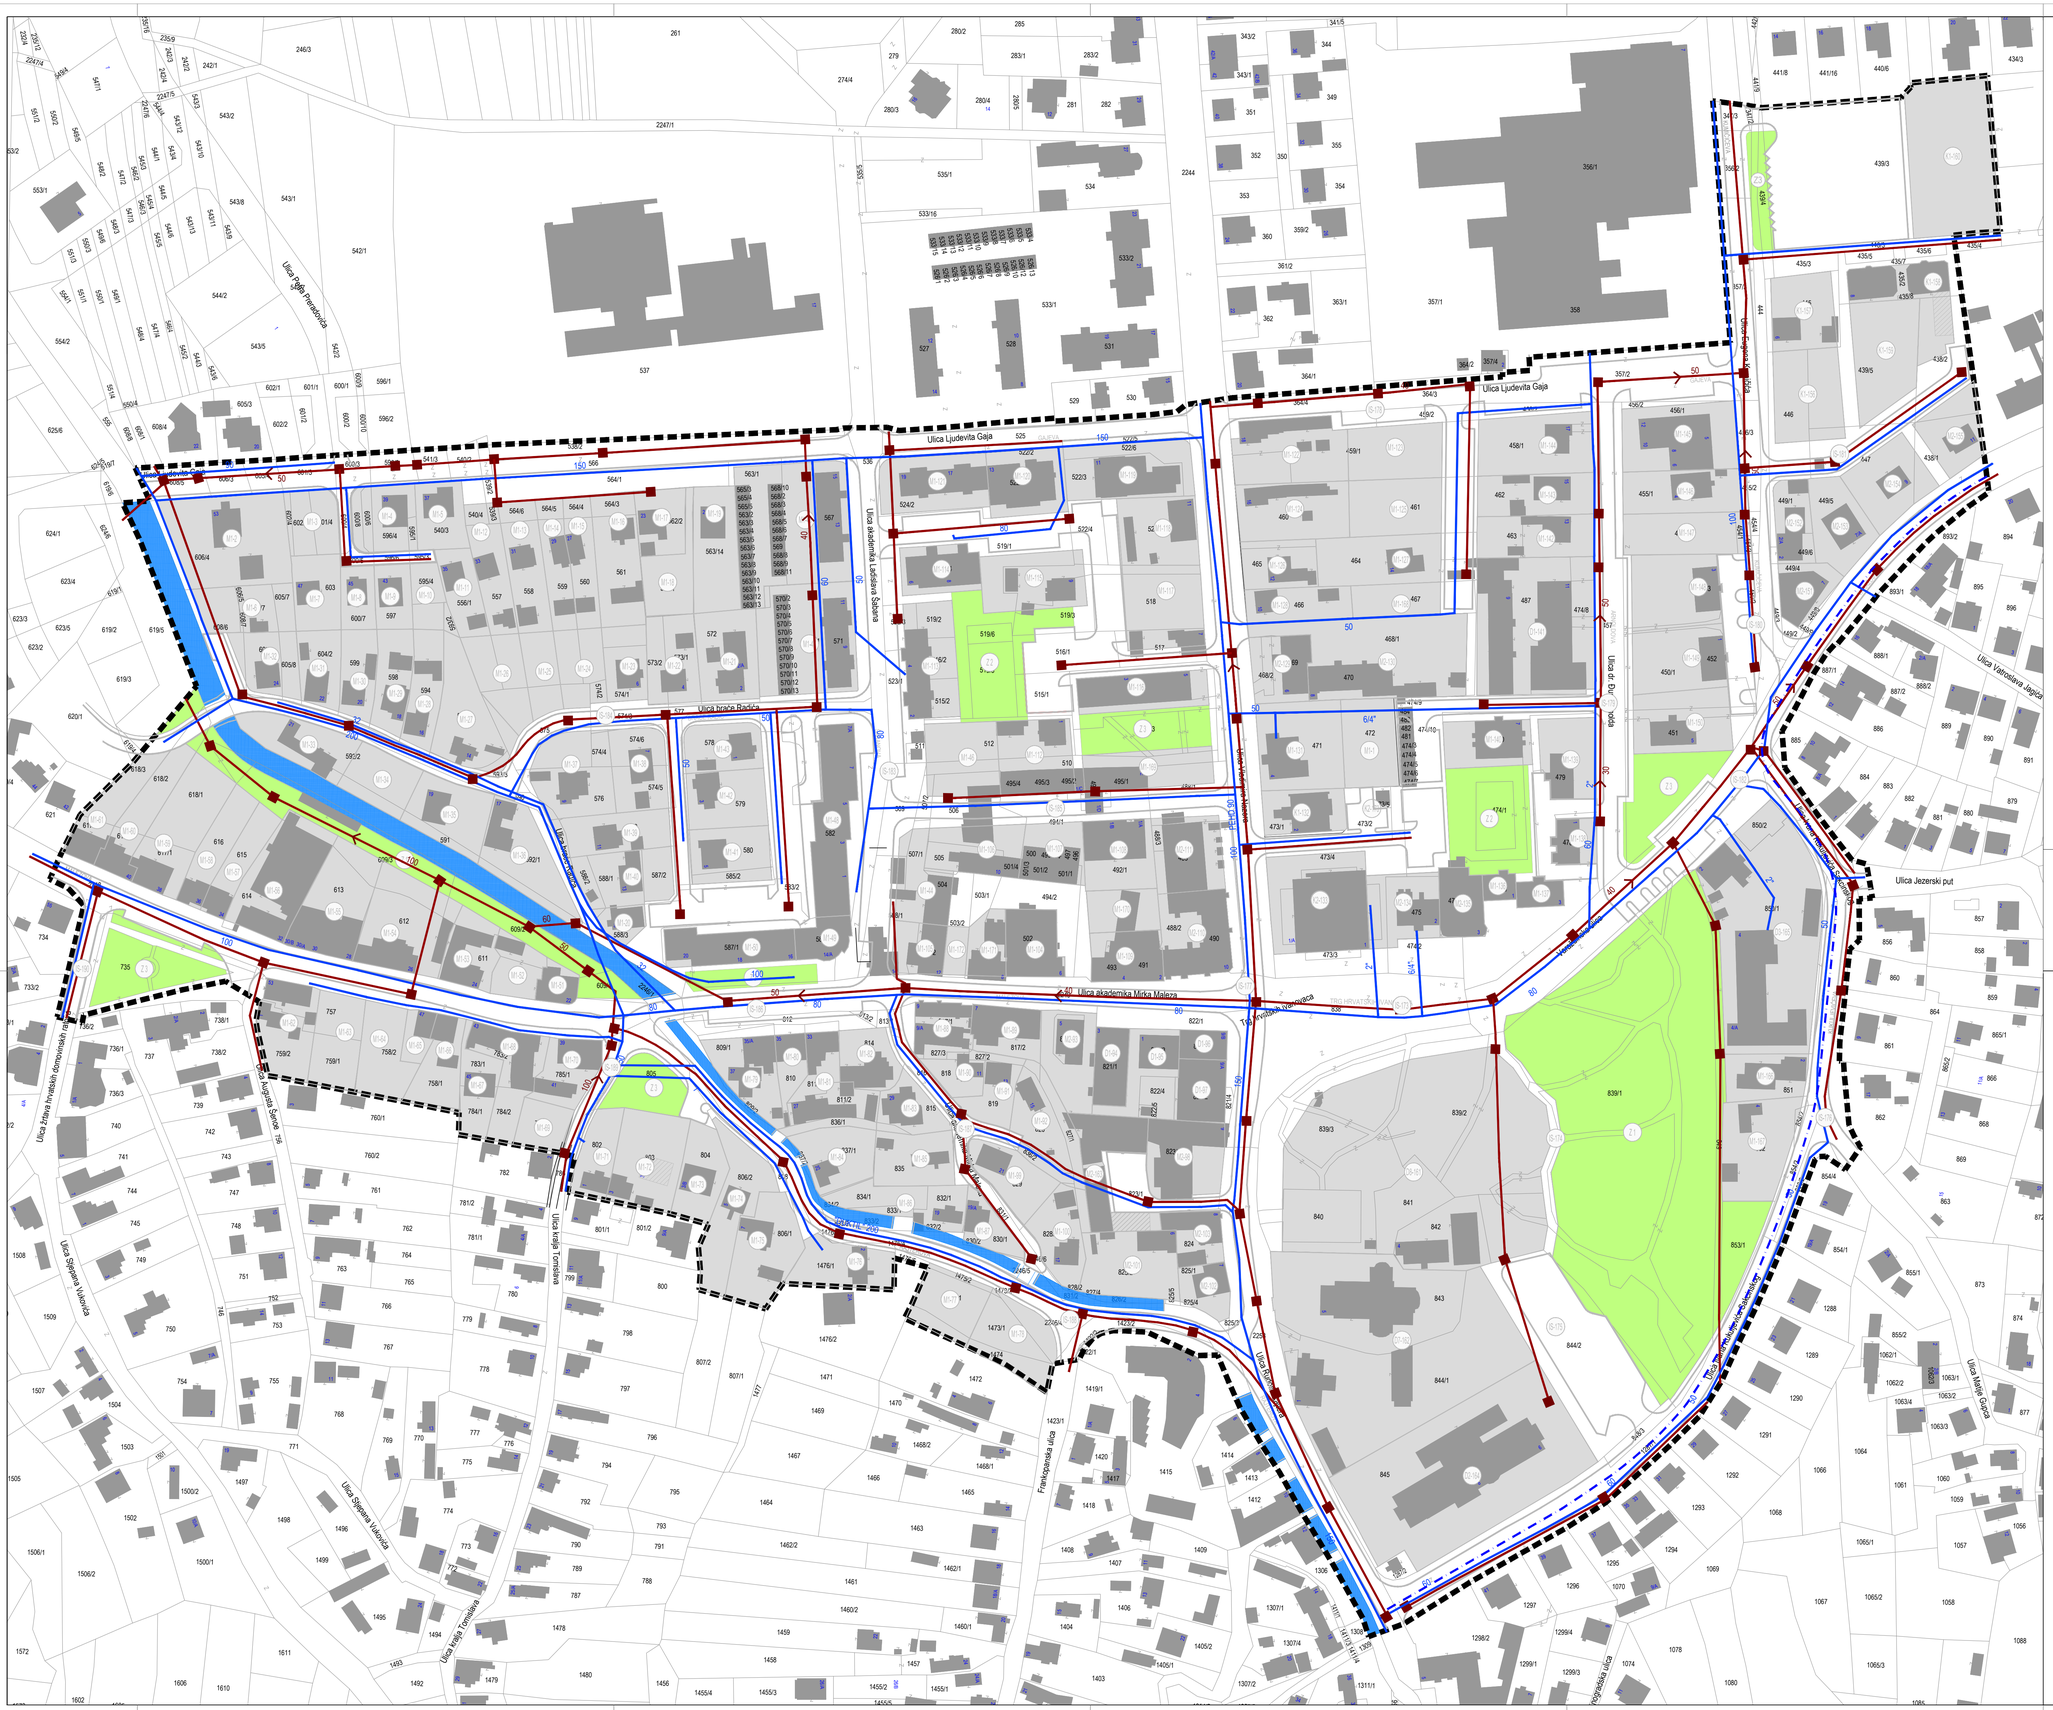

Granice

- GRANICA OBUHVATA PLANA
- GRANICA GRAĐEVNE ČESTICE

Razvoj i uređenje naselja

- M1 — MJEŠOVITA NAMJENA - PRETEŽITO POSLOVNA
- M2 — MJEŠOVITA NAMJENA - PRETEŽITO POSLOVNA
- K — POSLOVNA NAMJENA
  pretežito uslužna - K1, pretežito trgovačka - K2
- D — JAVNA I DRUŠTVENA NAMJENA
  upravna - D1, socijalna - D2, zdravstvena - D3, kultura - D6
  vjerska - D7, arheološki park - D8
- Z — JAVNE ZELENE POVRŠINE
  javni park - Z1, dječje igralište - Z2, javni vrt - Z3
- VODOTOK POTOKA BISTRICA
- JAVNE PROMETNE POVRŠINE

Vodoopskrba

- VODOVOD
- 150 — OPIS

Odvodnja otpadnih voda

- ODVODNJA
- REVIZIONO OKNO
- SMJER ODVODNJE
- 50 — OPIS

ARHEO d.o.o.
projektiranje i prostorno planiranje

S

100 m2
0 5 10 20 100

GRAD IVANEC

II. IZMJENE I DOPUNE DETALJNOG PLANA UREĐENJA ZONE UŽEG CENTRA IVANCA

(Prijedlog plana za javnu raspravu)

2. PROMETNA, KOMUNIKACIJSKA I KOMUNALNA INFRASTRUKTURNA MREŽA

Županija:	VARAŽDINSKA
Grad:	IVANEC
Naziv prostornog plana:	II. IZMJENE I DOPUNE DETALJNOG PLANA UREĐENJA ZONE UŽEG CENTRA IVANCA
Naziv kartografskog prikaza:	VODOOPSKRBA I ODVODNJA
Broj kartografskog prikaza: 2.c.	Mjerilo kartografskog prikaza: 1 : 1000
Odluka o izradi plana: Službeni vjesnik Varaždinsk županije 32/15	Odluka o donošenju plana: -
Objava javne rasprave: -	Javni uvid održan: - od: . - do: .
Pečat tijela odgovornog za provođenje javne rasprave: M.P.	Odgovorna osoba za provođenje javne rasprave: pročelnik: Stanko Rožman, dipl.iur.
Suglasnost na plan: -	
Pravna osoba koja je izradila plan:	ARHEO d.o.o., Zagreb, Tomislavova 11
Pečat pravne osobe koja je izradila plan: M.P.	Direktor : Aron Varga, dipl.ing.arh.,ovlašt.arh.
Stručni tim u izradi plana: Aron Varga, dipl.ing.arh., ovlašteni arh.; Mario Pezelj,dipl.ing.arh.,ovlašt.arh. urbanist; Robert Jakovina, dipl. ing. arh.,ovl.arh.; Antonio Bakovic,dipl.ing.grad.,ovl.grad.	Patrik Filaković, dipl.ing.prometa; Mile Naglić, ing. el.; Damir Batanjski, dipl.ing.iur.; Vera Varga, dipl.biolog; Vesna Pezelj, dipl.sociolog
Odgovorni voditelj izrade plana:	Aron Varga,dipl.ing.arh.,ovlašt.arh.
Pečat Općinskog vijeća: M.P.	Predsjednik Općinskog vijeća: Edo Rajh, dipl.oec., v.r.
Istovjetnost prostornog plana s izvornikom ovjerava:	Pečat nadležnog tijela: M.P.