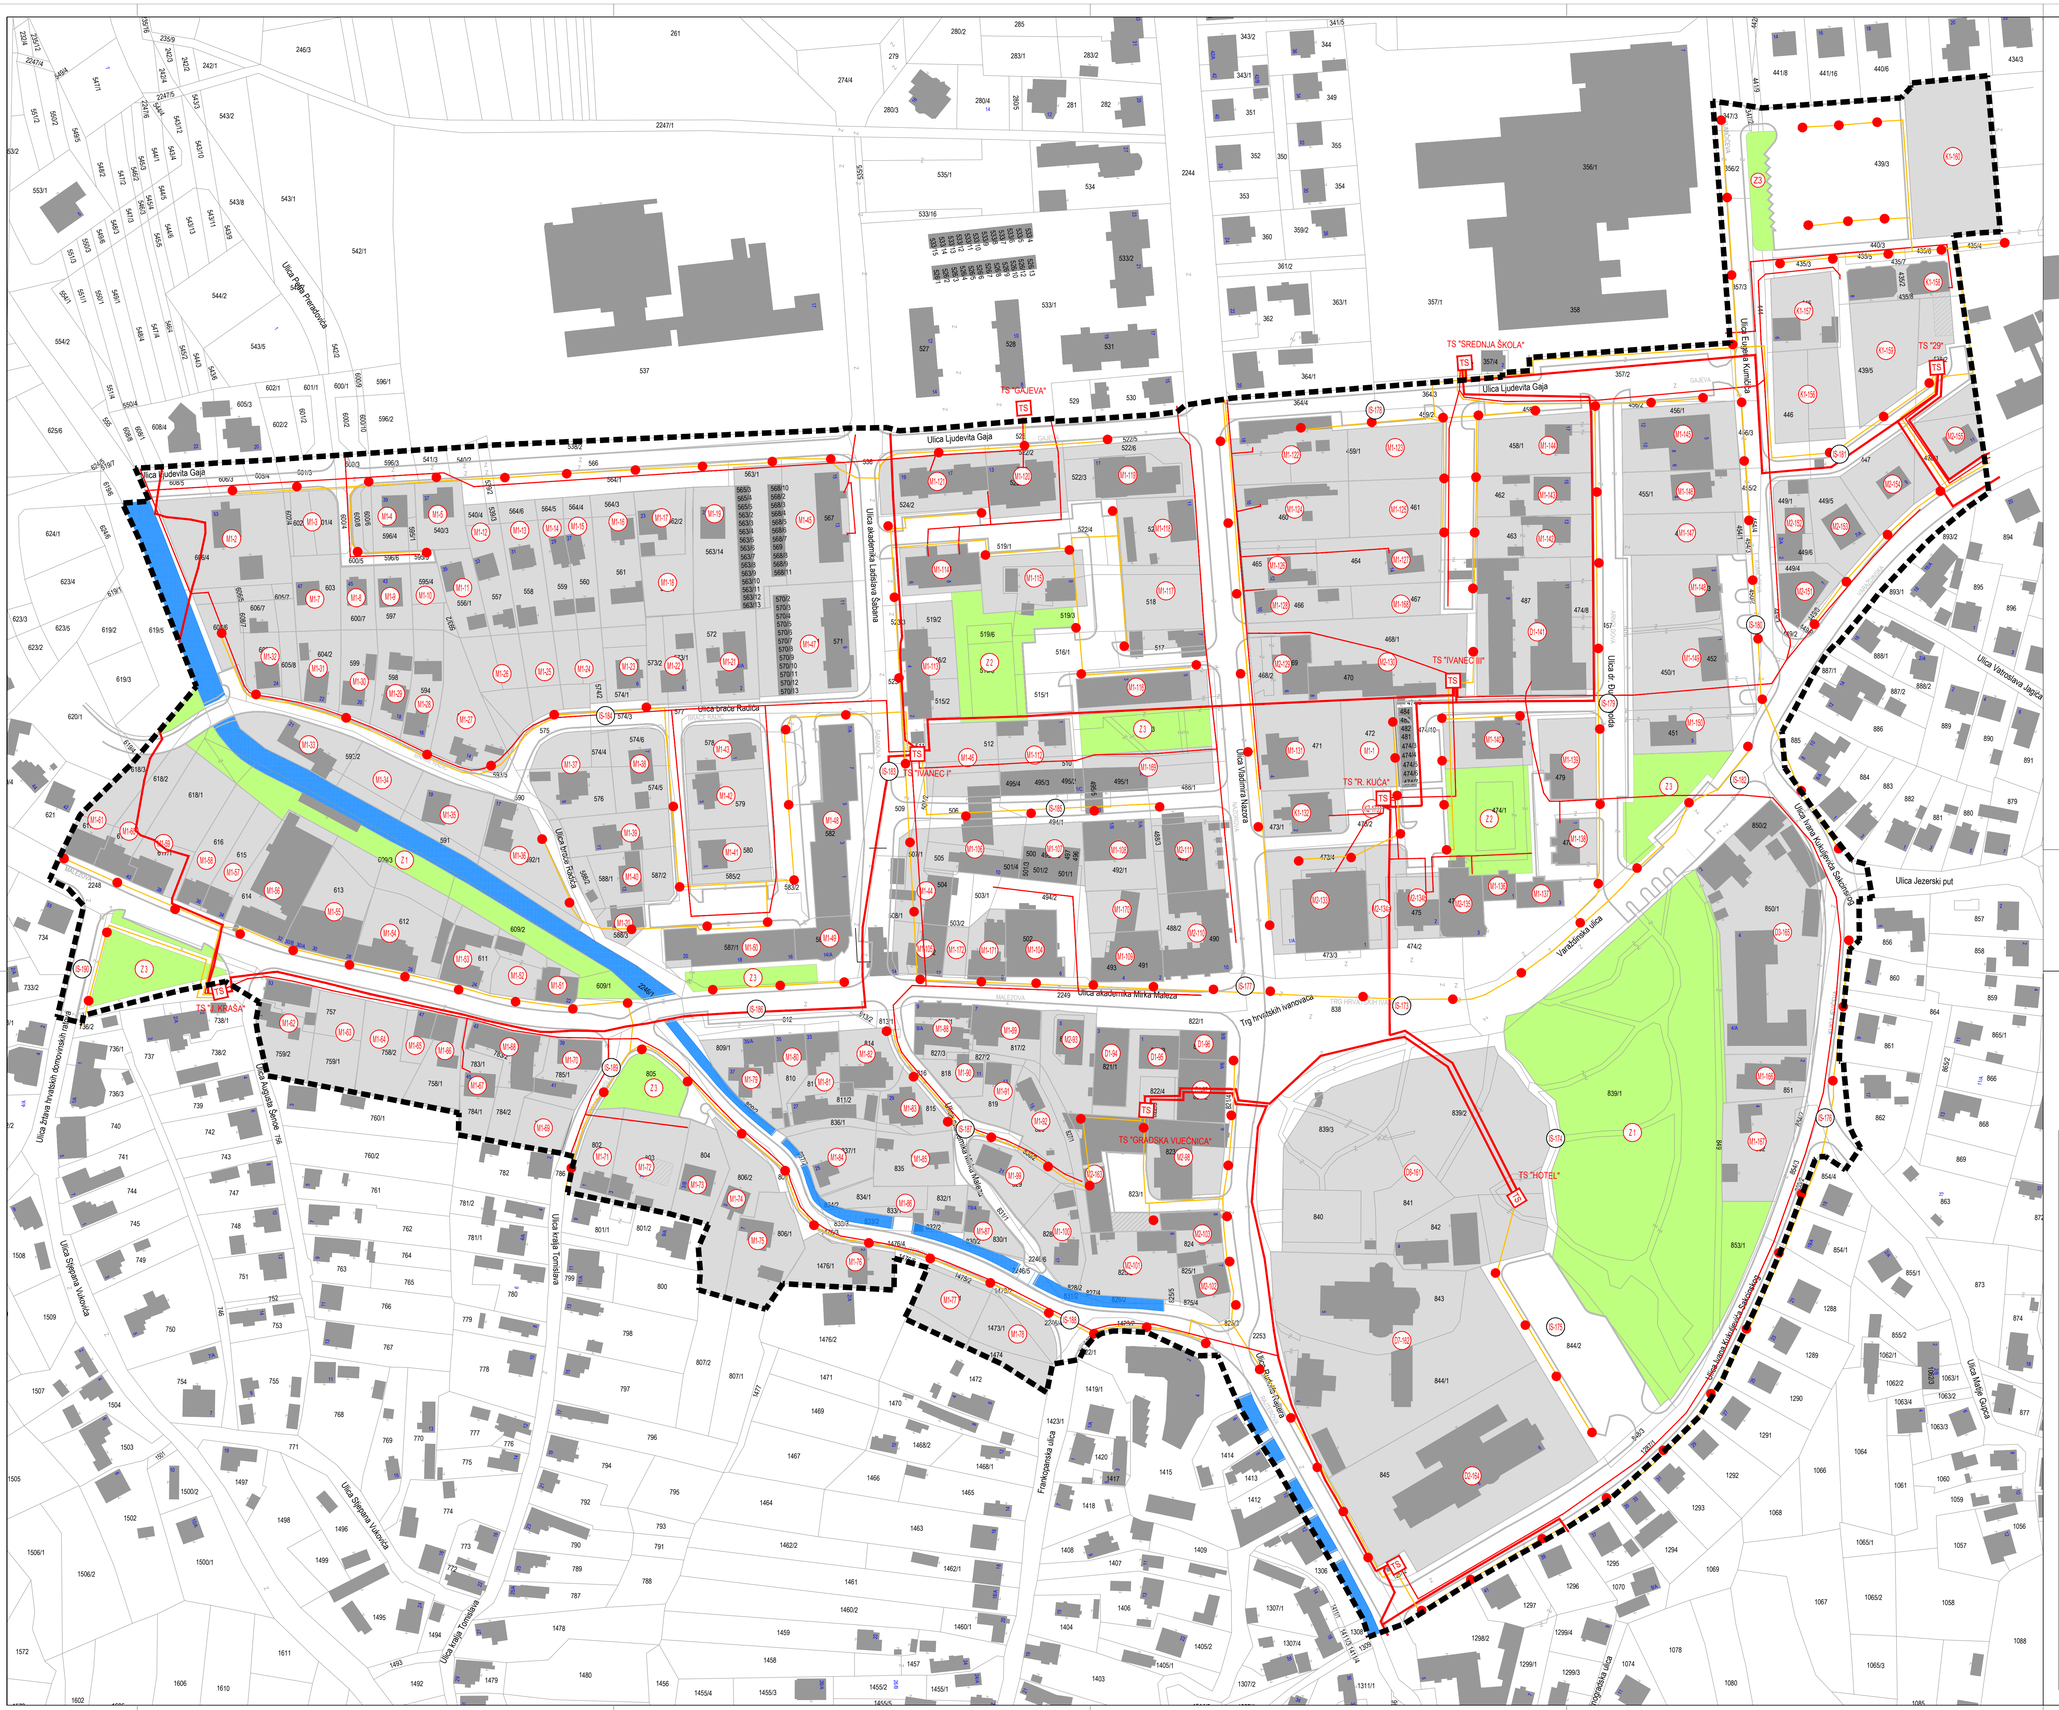

Granice

- GRANICA OBUHVATA PLANA
- GRANICA GRAĐEVNE ČESTICE

Razvoj i uređenje naselja

- M1 — MJEŠOVITA NAMJENA - PRETEŽITO POSLOVNA
- M2 — MJEŠOVITA NAMJENA - PRETEŽITO POSLOVNA
- K — POSLOVNA NAMJENA pretežito uslužna - K1, pretežito trgovačka - K2
- D — JAVNA I DRUŠTVENA NAMJENA upravna - D1, socijalna - D2, zdravstvena - D3, kultura - D6 vjerska - D7, arheološki park - D8
- Z — JAVNE ZELENE POVRŠINE javni park - Z1, dječje igralište - Z2, javni vrt - Z3
- VODOTOK POTOKA BISTRICA
- JAVNE PROMETNE POVRŠINE

Energetski sustav- elektroenergetika

- LOKALNA MREŽA
- 10 kV VOD
- VOD JAVNE RASVJETE
- TS — TRAFOSTANICA
- STUP JAVNE RASVJETE

ARHEO d.o.o. projektiranje i prostorno planiranje

S

0 5 10 20 100 m2

GRAD IVANEC

II. IZMJENE I DOPUNE DETALJNOG PLANA UREĐENJA ZONE UŽEG CENTRA IVANCA

2. PROMETNA, KOMUNIKACIJSKA I KOMUNALNA INFRASTRUKTURNA MREŽA

Županija:	VARAŽDINSKA		
Grad:	IVANEC		
Naziv prostornog plana:	II. IZMJENE I DOPUNE DETALJNOG PLANA UREĐENJA ZONE UŽEG CENTRA IVANCA		
Naziv kartografskog prikaza:	ELEKTROOPSKRBA		
Broj kartografskog prikaza	2.e.	Mjerilo kartografskog prikaza	1 : 1000
Odluka o izradi plana: Službeni vjesnik Varaždinsk županije 32/15		Odluka o donošenju plana Službeni vjesnik Varaždinsk županije 32/16, od 22.07.2016.g.	
Objava javne rasprave: - Večernji list od 21.03.2016.	Objava ponovne javne rasprave: - Večernji list od 04.06.2016.	Javni uvid održan: - od: 29.03.2016. - do: 08.04.2016.	Ponovni javni uvid održan: - od: 13.06.2016. - do: 21.06.2016.
Pečat tijela odgovornog za provođenje javne rasprave: M.P.		Odgovorna osoba za provođenje javne rasprave: pročelnik: Stanko Rožman, dipl.ur.	
Suglasnost na plan			
Pravna osoba koja je izradila plan:		ARHEO d.o.o., Zagreb Tomislavova 11	
Pečat pravne osobe koje je izradila plan: M.P.		Direktor : Aron Varga, dipl.ing.arh.,ovlašt.arh.	
Stručni tim u izradi plana: Aron Varga, dipl.ing.arh.,ovlašteni arh. Mario Pezelj,dipl.ing.arh.,ovlašt.arh. urbanist Robert Jakovina, dipl. ing. arh.,ovl.arh. Antonio Bakvić,dipl.ing.grad.,ovl.građ.		Patrik Filakovć, dipl.ing.prometa Mia Nagilić, ing. el. Damir Bataneb, dipl.ing.iur. Vera Varga, dipl.biolog Vesna Pezelj, dipl.sociolog	
Odgovorni voditelj izrade plana:		Aron Varga,dipl.ing.arh.,ovlašt.arh.	
Pečat gradskog vijeća: M.P.		Predsjednik gradskog vijeća: Edo Rajh, dipl.oec., v.r.	
Istovjetnost prostornog plana s izvornikom ovjerava:		Pečat nadležnog tijela: M.P.	