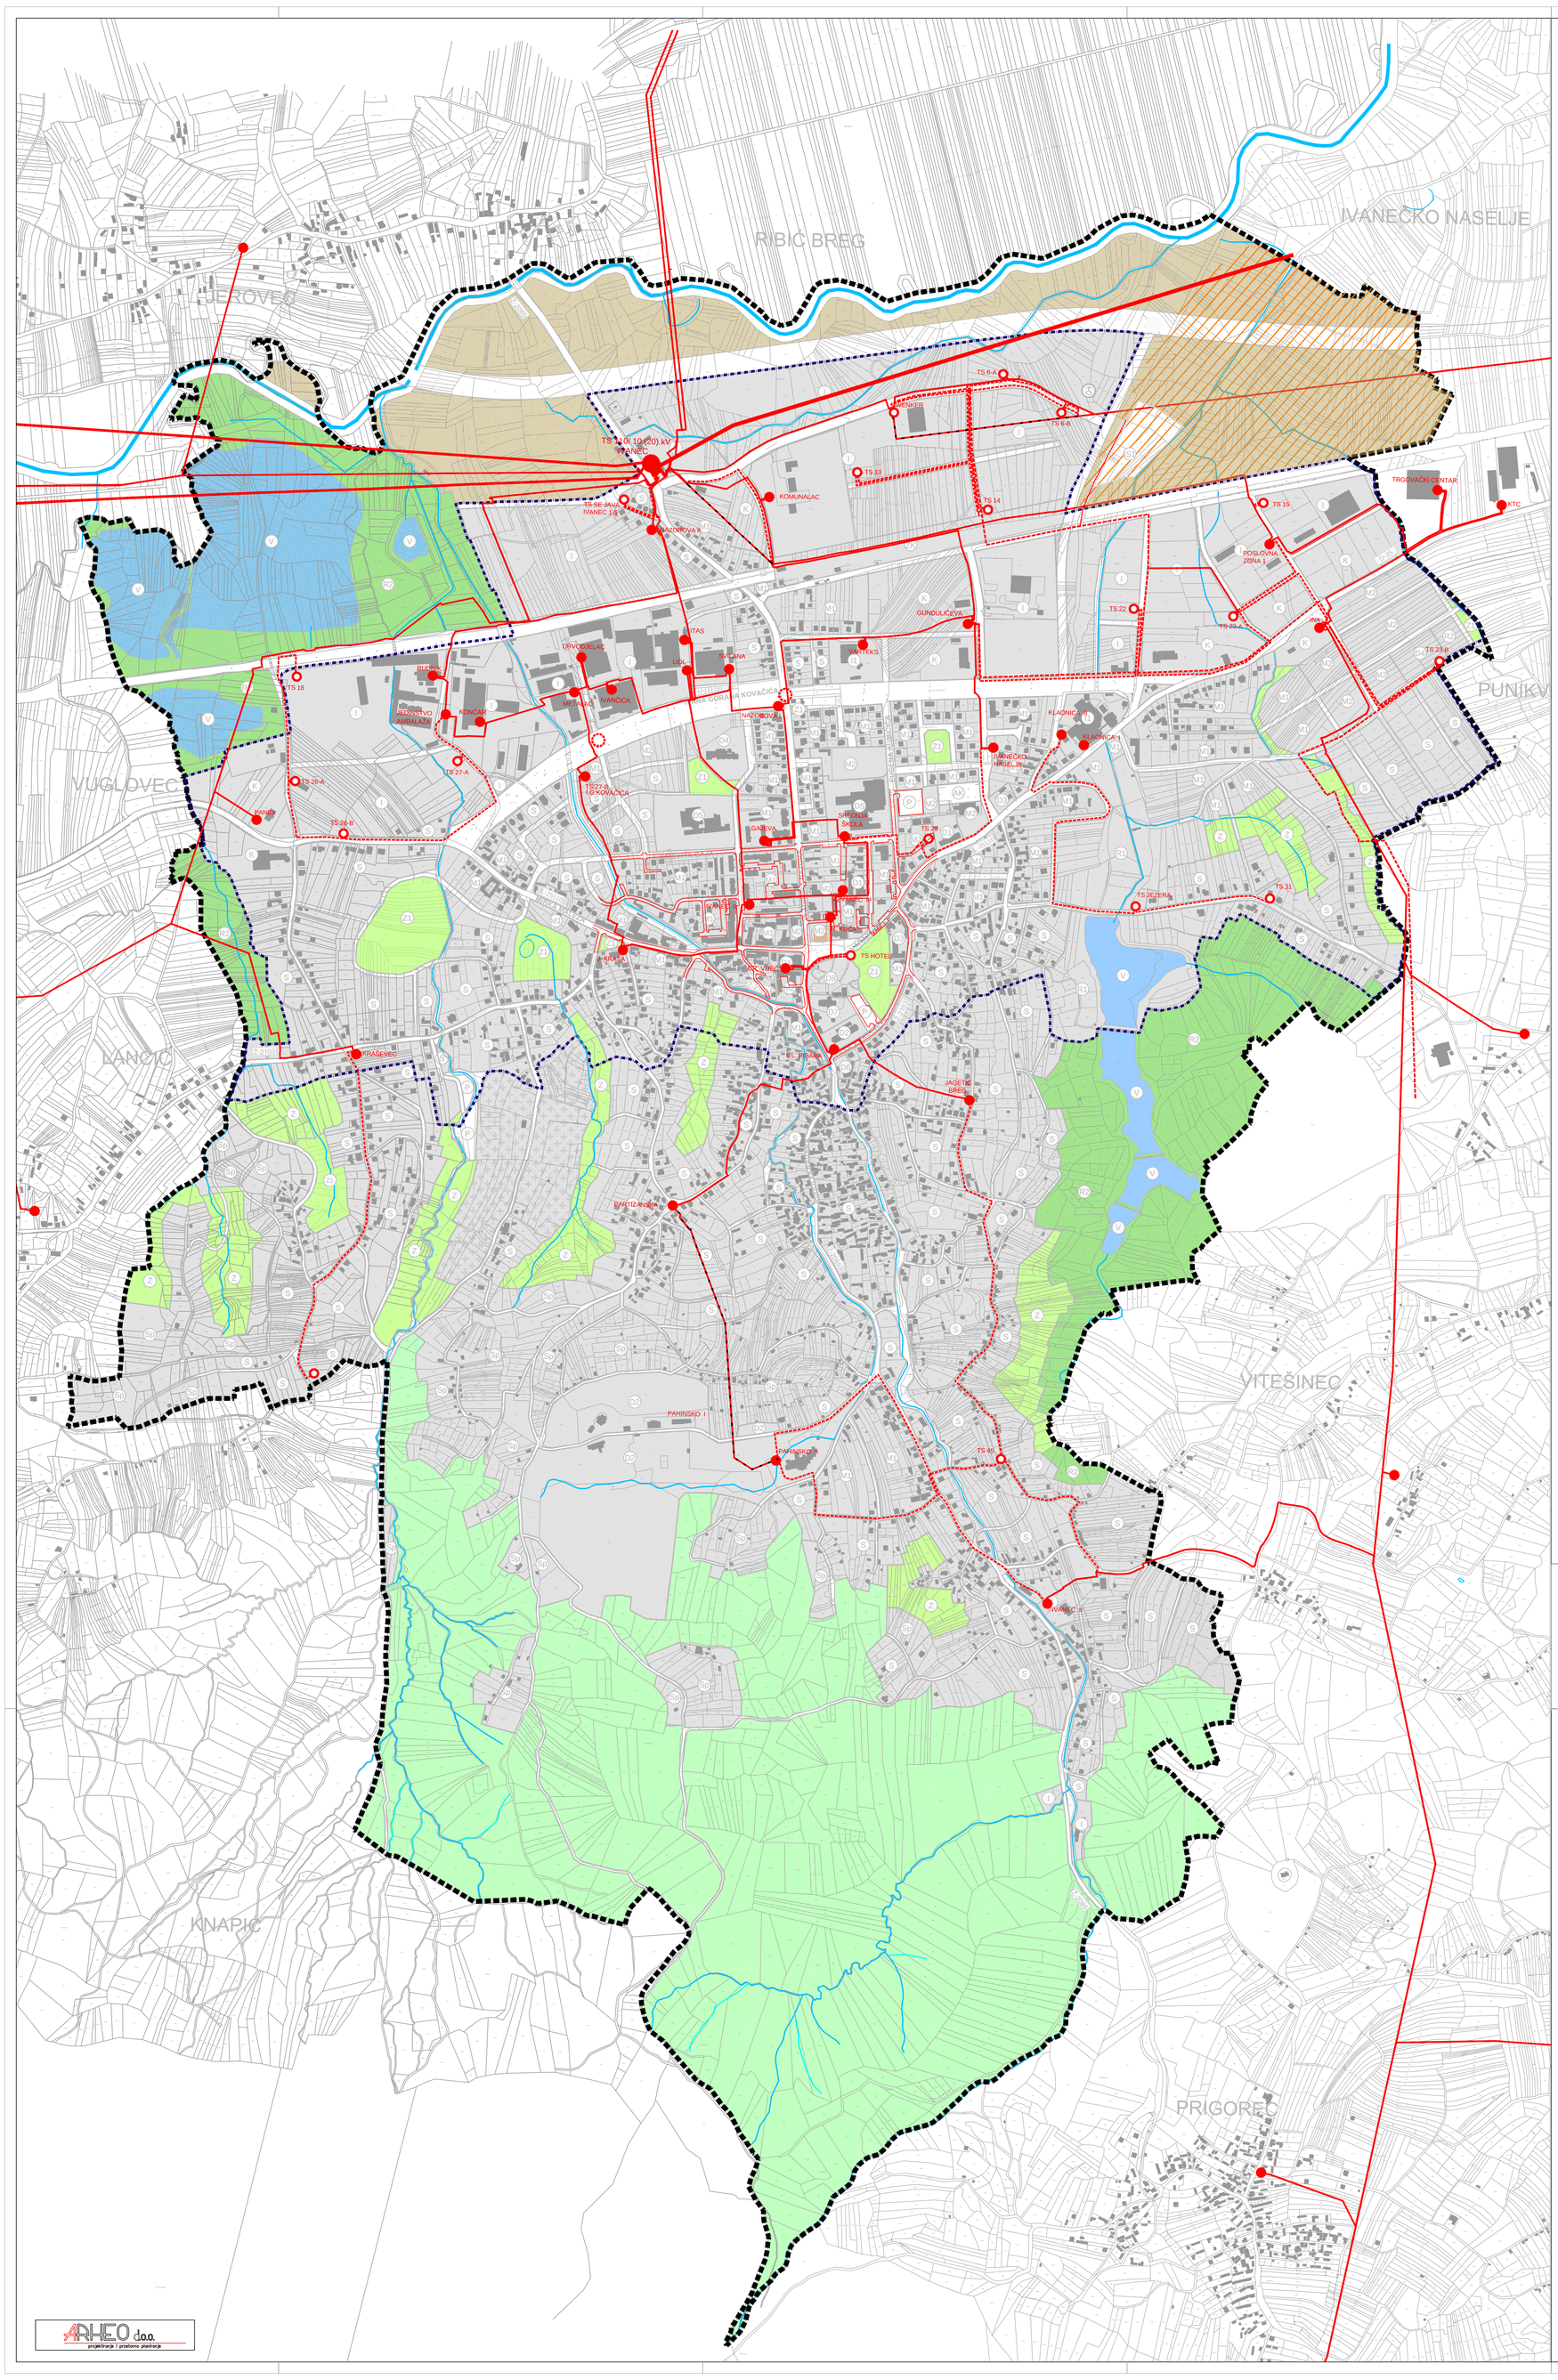

TUMAČ:

GRANICE

- GRANICA OBUHVATA UPU/ IZMJENA I DOPUNA UPU
- GRANICA UŽEG GRADSKOG PODRUČJA

POVRŠINE

- S — STAMBENA NAMJENA
- STAMBENA NAMJENA - POVREMENO STANOVANJE
- M — MJEŠOVITA NAMJENA pretežito stambena-M1, pretežito poslovna-M2
- D — JAVNA I DRUŠTVENA NAMJENA upravna-D1, socijalna-D2, zdravstvena-D3, predškolska-D4, školska-D5, kultura-D6, vjerska-D7, arheološki park-D8
- I — GOSPODARSKA NAMJENA - PROIZVODNA
- K — GOSPODARSKA NAMJENA - POSLOVNA
- GROBLJE
- R1 — SPORTSKO REKREACIJSKA NAMJENA
- R2 — REKREACIJSKA NAMJENA
- Z1 — PARKOVNE ZELENE POVRŠINE
- Z — ZAŠTITNE ZELENE POVRŠINE - prirodni/kultivirani krajolik
- Š — ŠUMSKE POVRŠINE
- POLJOPRIVREDNE POVRŠINE
- V — VODNE POVRŠINE - ribnjaci/jezera
- VODOTOCI
- POVRŠINE INFRASTRUKTURNIH SUSTAVA/ PROMETNE POVRŠINE
  - ŽK — ŽELJEZNIČKI KOLODVOR
  - AK — AUTOBUSNI KOLODVOR
  - P — JAVNO PARKIRALIŠTE
  - H — HELIDROM
  - SU — UREĐAJ ZA PROČIŠĆIVANJE OTPADNIH VODA

ELEKTROOPSKRBA

- TS 110/10 (20) kV
- TS 20 kV
- TS 20 kV - PLANIRANO
- DALEKOVOD 110 kV
- DALEKOVOD 20 (35) kV
- DALEKOVOD 10 (20) kV
- DALEKOVOD 10 (20 kV) - PLANIRANO
- DALEKOVOD 10 (20) kV - UKIDA SE/IZMJEŠTA SE
- PODRUČJE MOGUĆEG SMJEŠTAJA SOLARNE ELEKTRANE - U ISTRAŽIVANJU

S

MJ 1:5 000

1ha

0 50 100 200 400

GRAD IVANEC

IV. IZMJENE I DOPUNE URBANISTIČKOG PLANA UREĐENJA IVANCA

2. PROMETNA, ULIČNA I KOMUNALNA INFRASTRUKTURNA MREŽA

Županija:	VARAŽDINSKA
Grad:	IVANEC
Naziv prostornog plana:	IV. IZMJENE I DOPUNE URBANISTIČKOG PLANA UREĐENJA IVANCA
Naziv kartografskog prikaza:	ELEKTROOPSKRBA
Broj kartografskog prikaza: 2.c.	Mjerilo kartografskog prikaza: 1 : 5000
Odluka o izradi plana: Službeni vjesnik Varaždinske županije 32/15 i 63/15	Odluka o donošenju plana: Sl. vjesniku Varaždinske žup. br 27/16, od 16.06.2016.
Objava javne rasprave: -	Javni uvid održan: - od: 29.03.2016. - do: 08.04.2016.
Pečat tijela odgovornog za provođenje javne rasprave: M.P.	Odgovorna osoba za provođenje javne rasprave: pročelnik: Stanko Rožman, dipl.ur.
Pravna osoba koja je izradila plan:	ARHEO d.o.o., Zagreb Tomislavova 11
Pečat pravne osobe koja je izradila plan: M.P.	Direktor : Aron Varga, dipl.ing.arh.,ovlašt.arh.
Stručni tim u izradi plana: Aron Varga, dipl.ing.arh., ovlašteni arh. Mario Pezelj,dipl.ing.arh.,ovlašt.arh, urbanist Robert Jakovina, dipl. ing. arh.,ovl.arh. Antonio Baković,dipl.ing.građ.,ovl.građ.	Patrik Filaković, dipl.ing.prometa Mile Naglić, ing. el. Damir Bataleb, dipl.ing.ur. Vera Varga, dipl.biolog Vesna Pezelj, dipl.sociolog
Odgovorni voditelj izrade plana:	Aron Varga,dipl.ing.arh.,ovlašt.arh.
Pečat gradskog vijeća: M.P.	Predsjednik gradskog vijeća: Edo Rajh, dipl.oec., v.r.
Istovjetnost prostornog plana s izvornikom ovjerava:	Pečat nadležnog tijela: M.P.

ARHEO d.o.o. projektiranje i prostorno planiranje