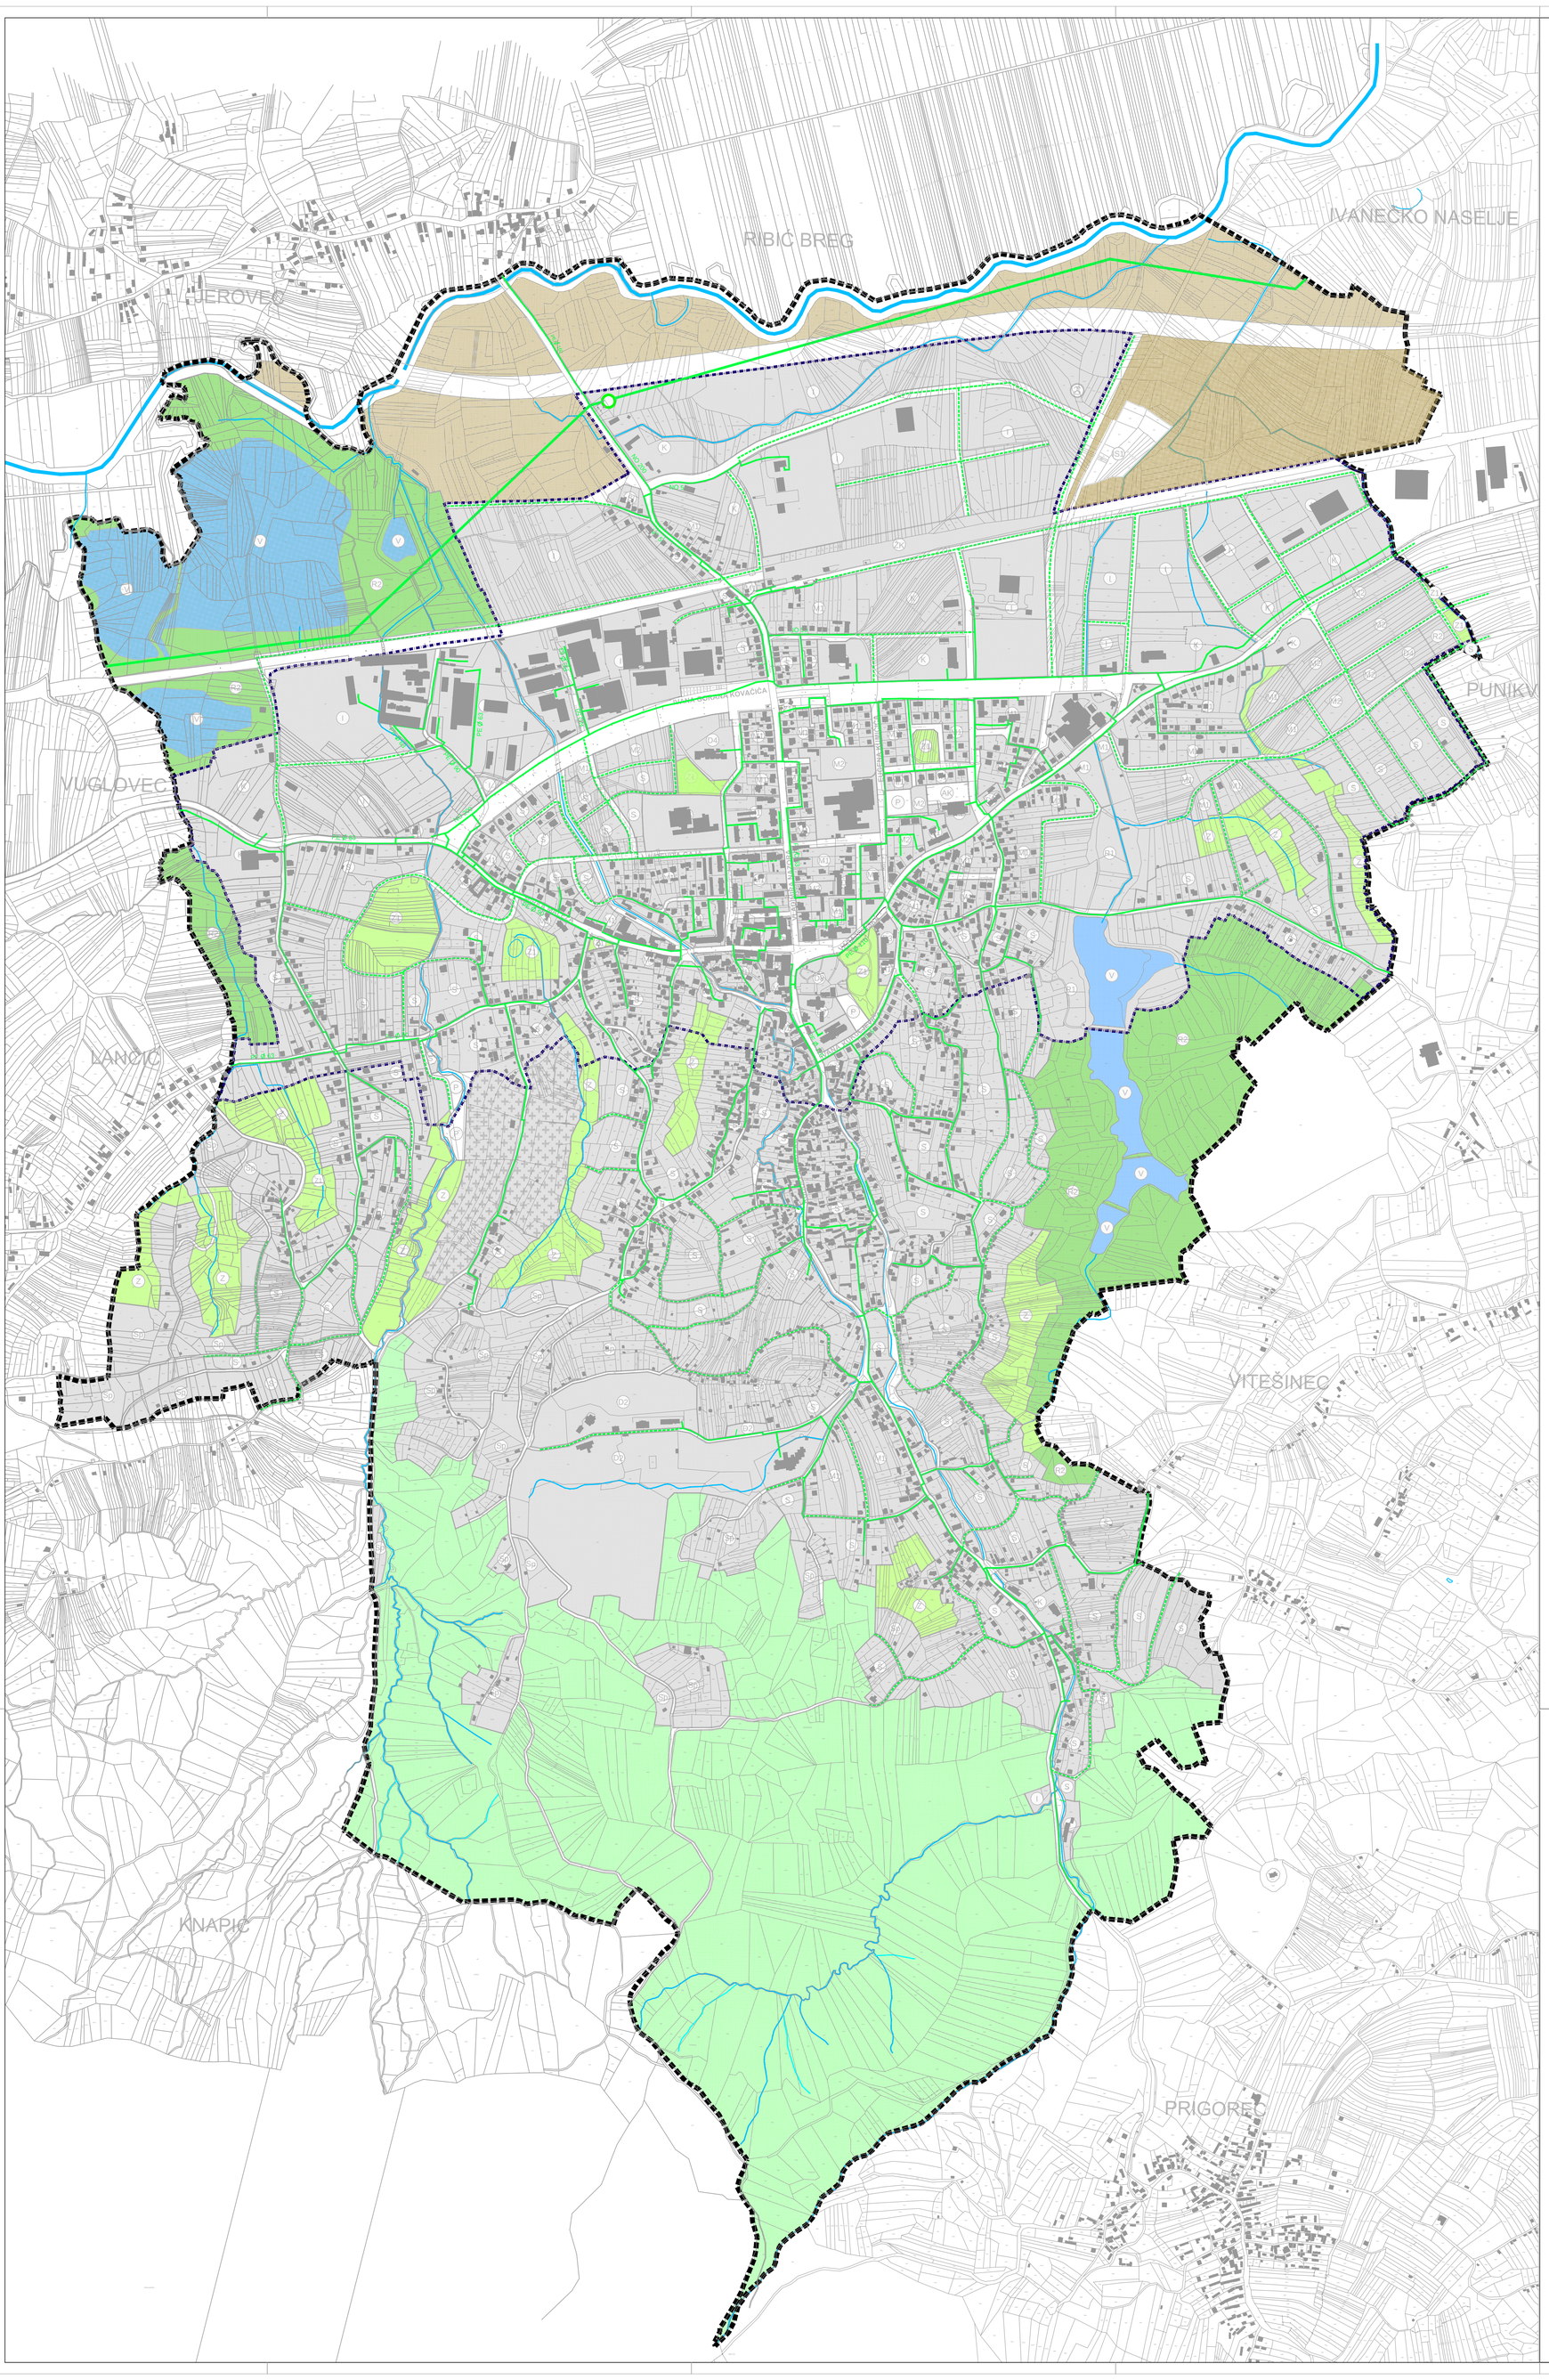

TUMAČ:

GRANICE

- GRANICA OBUHVATA UPU/ IZMJENA I DOPUNA UPU
- GRANICA UŽEG GRADSKOG PODRUČJA

POVRŠINE

- S — STAMBENA NAMJENA
- SD — STAMBENA NAMJENA - POVREMENO STANOVANJE
- M — MJEŠOVITA NAMJENA pretežito stambena-M1, pretežito poslovna-M2
- D — JAVNA I DRUŠTVENA NAMJENA upravna-D1, socijalna-D2, zdravstvena-D3, predškolska-D4, školska-D5, kultura-D6, vjerska-D7, arheološki park-D8
- I — GOSPODARSKA NAMJENA - PROIZVODNA
- K — GOSPODARSKA NAMJENA - POSLOVNA
- R1 — SPORTSKO REKREACIJSKA NAMJENA
- R2 — REKREACIJSKA NAMJENA
- ZP — PARKOVNE ZELENE POVRŠINE
- Z — ZAŠTITNE ZELENE POVRŠINE - prirodni/kultivirani krajolik
- ŠUMSKE POVRŠINE
- POLJOPRIVREDNE POVRŠINE
- V — VODNE POVRŠINE - ribnjaci/jezera
- VODOTOCI
- POVRŠINE INFRASTRUKTURNIH SUSTAVA/ PROMETNE POVRŠINE
  - ŽK — ŽELJEZNIČKI KOLODVOR
  - AK — AUTOBUSNI KOLODVOR
  - P — JAVNO PARKIRALIŠTE
  - H — HELIDROM
  - IS — UREĐAJ ZA PROČIŠĆAVANJE OTPADNIH VODA

PROIZVODNJA I CIJEVNI TRANSPORT PLINA

- MAGISTRALNI PLINOVOD ZA MEĐUNARODNI TRANSPORT
- LOKALNI PLINOVOD
- LOKALNI PLINOVOD - planirani
- MJERNO REDUKCIJSKA STANICA

GRAD IVANEC

IV. IZMJENE I DOPUNE URBANISTIČKOG PLANA UREĐENJA IVANCA

2. PROMETNA, ULIČNA I KOMUNALNA INFRASTRUKTURNA MREŽA

Županija:	VARAŽDINSKA
Grad:	IVANEC
Naziv prostornog plana:	IV. IZMJENE I DOPUNE URBANISTIČKOG PLANA UREĐENJA IVANCA
Naziv kartografskog prikaza:	PLINOOPSKRBA
Broj kartografskog prikaza: 2.d.	Mjerilo kartografskog prikaza: 1 : 5000
Odluka o izradi plana: Službeni vjesnik Varaždinske županije 32/15 i 63/15	Odluka o donošenju plana: Sl. vjesniku Varaždinske žup. br 27/16, od 16.06.2016.
Objava javne rasprave: - Večernji list od 21.03.2016.	Javni uvid održan: - od: 29.03.2016. - do: 08.04.2016.
Pečat tijela odgovornog za provođenje javne rasprave: M.P.	Odgovorna osoba za provođenje javne rasprave: ..... pročelnik: Stanko Rožman, dipl.iur.
Pravna osoba koja je izradila plan:	ARHEO d.o.o., Zagreb Tomislavova 11
Pečat pravne osobe koja je izradila plan: M.P.	Direktor : Aron Varga, dipl.ing.arh.,ovlašt.arh.
Stručni tim u izradi plana: Aron Varga, dipl.ing.arh., ovlašteni arh. Mario Pezelj,dipl.ing.arh.,ovlašt.arh, urbanist Robert Jakovina, dipl. ing. arh.,ovl.arh. Antonio Baković,dipl.ing.grad.,ovl.grad.	Patrik Filaković, dipl.ing.prometa Mile Naglić, ing. el. Damir Batarelo, dipl.ing.iur. Vera Varga, dipl.biolog Vesna Pezelj, dipl.sociolog
Odgovorni voditelj izrade plana:	Aron Varga,dipl.ing.arh.,ovlašt.arh.
Pečat gradskog vijeća: M.P.	Predsjednik gradskog vijeća: ..... Edo Rajh, dipl.oec., v.r.
Istovjetnost prostornog plana s izvornikom ovjerava:	Pečat nadležnog tijela: M.P.