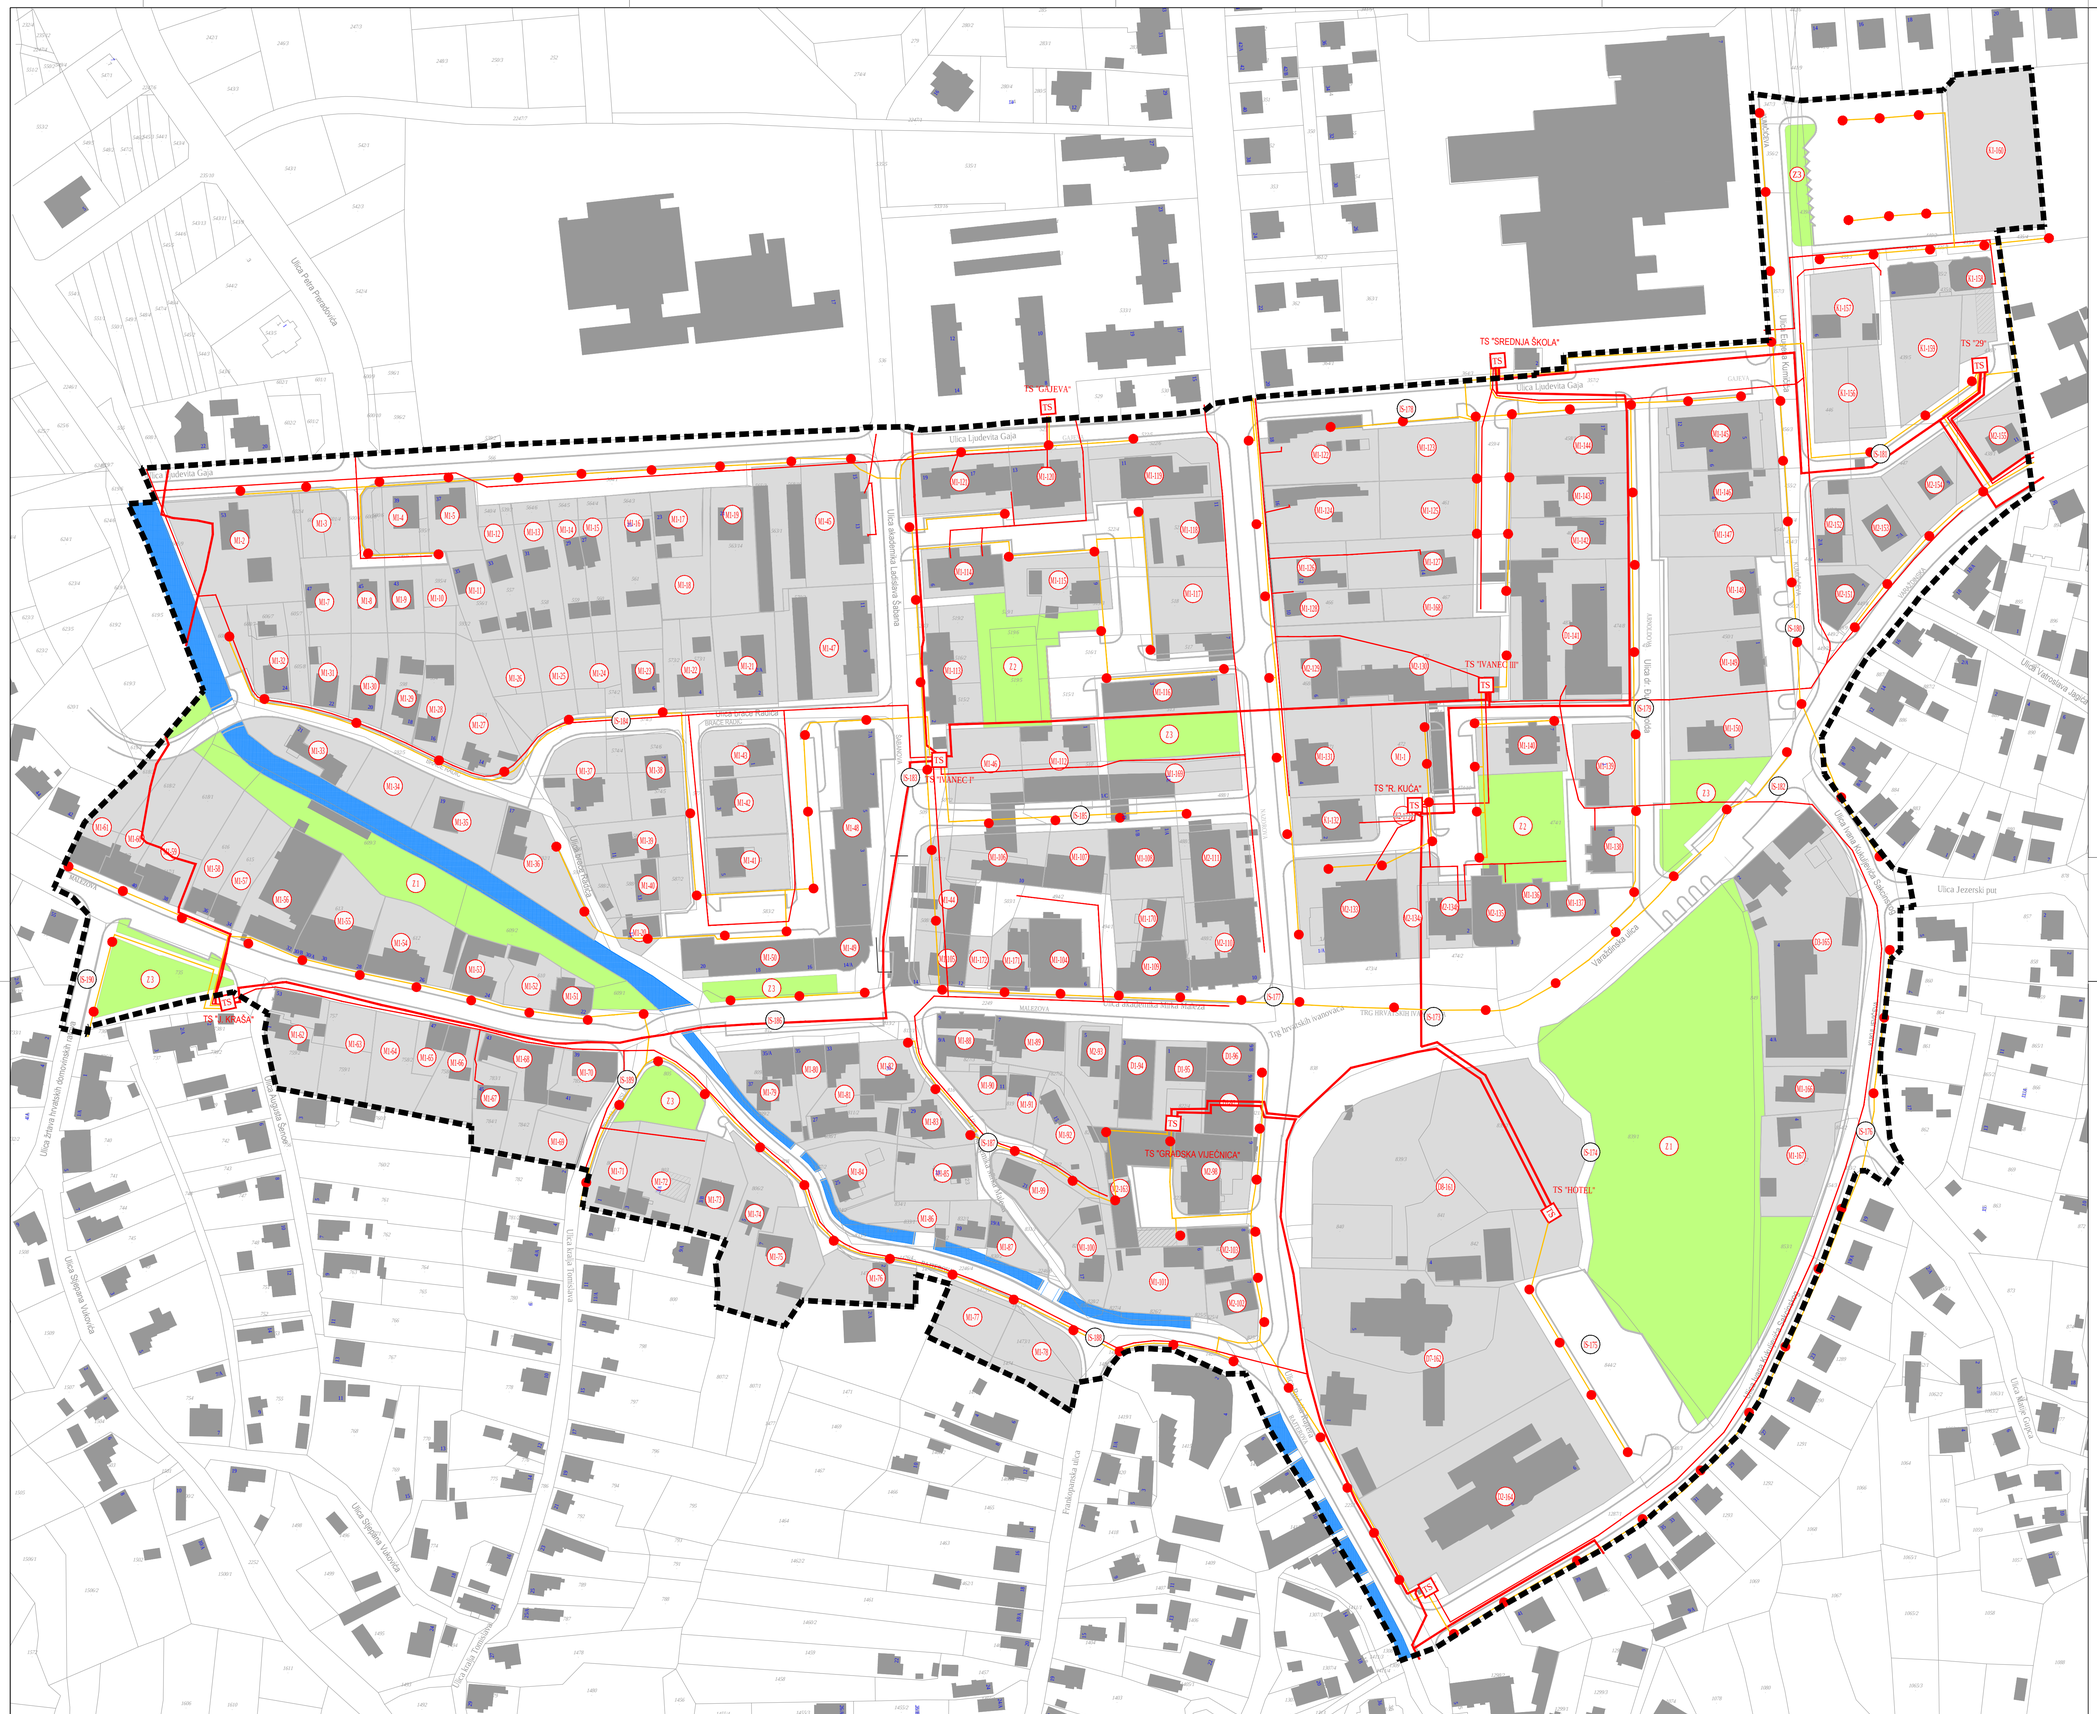

Granice

- GRANICA OBUHVATA PLANA
- GRANICA GRAĐEVNE ČESTICE

Razvoj i uređenje naselja

- M1 — MJEŠOVITA NAMJENA - PRETEŽITO POSLOVNA
- M2 — MJEŠOVITA NAMJENA - PRETEŽITO POSLOVNA
- K — POSLOVNA NAMJENA
  pretežito uslužna - K1, pretežito trgovačka - K2
- D — JAVNA I DRUŠTVENA NAMJENA
  upravna - D1, socijalna - D2, zdravstvena - D3, kultura - D6
  vjerska - D7, arheološki park - D8
- Z — JAVNE ZELENE POVRŠINE
  javni park - Z1, dječje igralište - Z2, javni vrt - Z3
- VODOTOK POTOKA BISTRICA
- JAVNE PROMETNE POVRŠINE

Energetski sustav- elektroenergetika

- LOKALNA MREŽA
- 10 kV VOD
- VOD JAVNE RASVJETE
- TS — TRAFOSTANICA
- STUP JAVNE RASVJETE

ARHEO d.o.o.
projektiranje i prostorno planiranje

S

100 m2
0 5 10 20 100

GRAD IVANEC

IV. IZMJENE I DOPUNE DETALJNOG PLANA UREĐENJA ZONE UŽEG CENTRA IVANCA

(prijedlog plana za javnu raspravu)

2. PROMETNA, KOMUNIKACIJSKA I KOMUNALNA INFRASTRUKTURNA MREŽA

Županija:	VARAŽDINSKA		
Grad:	IVANEC		
Naziv prostornog plana:	IV. IZMJENE I DOPUNE DETALJNOG PLANA UREĐENJA ZONE UŽEG CENTRA IVANCA		
Naziv kartografskog prikaza:	ELEKTROOPSKRBA		
Broj kartografskog prikaza	2.e.	Mjerilo kartografskog prikaza	1 : 1000
Odluka o izradi plana: Službeni vjesnik/Varaždinsk županije 60/19		Odluka o donošenju plana	
Objava javne rasprave:		Javni uvid održan: -od: -- -do: --	
Pečat tijela odgovornog za provođenje javne rasprave: M.P.		Odgovorna osoba za provođenje javne rasprave: pročelnik: Stanko Rožman, dipl.iur.	
Pravna osoba koja je izradila plan:		ARHEO d.o.o., Zagreb Tomislavova 11	
Pečat pravne osobe koja je izradila plan: M.P.		Direktor : Aron Varga, dipl.ing.arh.,ovlašt.arh.	
Stručni tim u izradi plana: Aron Varga, dipl.ing.arh., ovlašteni arh. Mario Plezelj,dipl.ing.arh.,ovlašt.arh. urbanist Vedran Vuletić, mag.ing.arch. Antonio Balković,dipl.ing.graf.,ovl.grad.		Patrik Filaković, dipl.ing.prometa Mia Naglić, ing. el. Dario Batarelo, dipl.ing.iur. Vera Varga, dipl.biolog. Vanesa Varga, mag.museol.	
Odgovorni voditelj izrade plana:		Aron Varga,dipl.ing.arh.,ovlašt.arh.	
Pečat gradskog vijeća: M.P.		Predsjednica gradskog vijeća: Ksenija Sedlar Đurdek, dipl.oec., v.r.	
Istovjetnost prostornog plana s izvornikom ovjerava:		Pečat nadležnog tijela: M.P.	