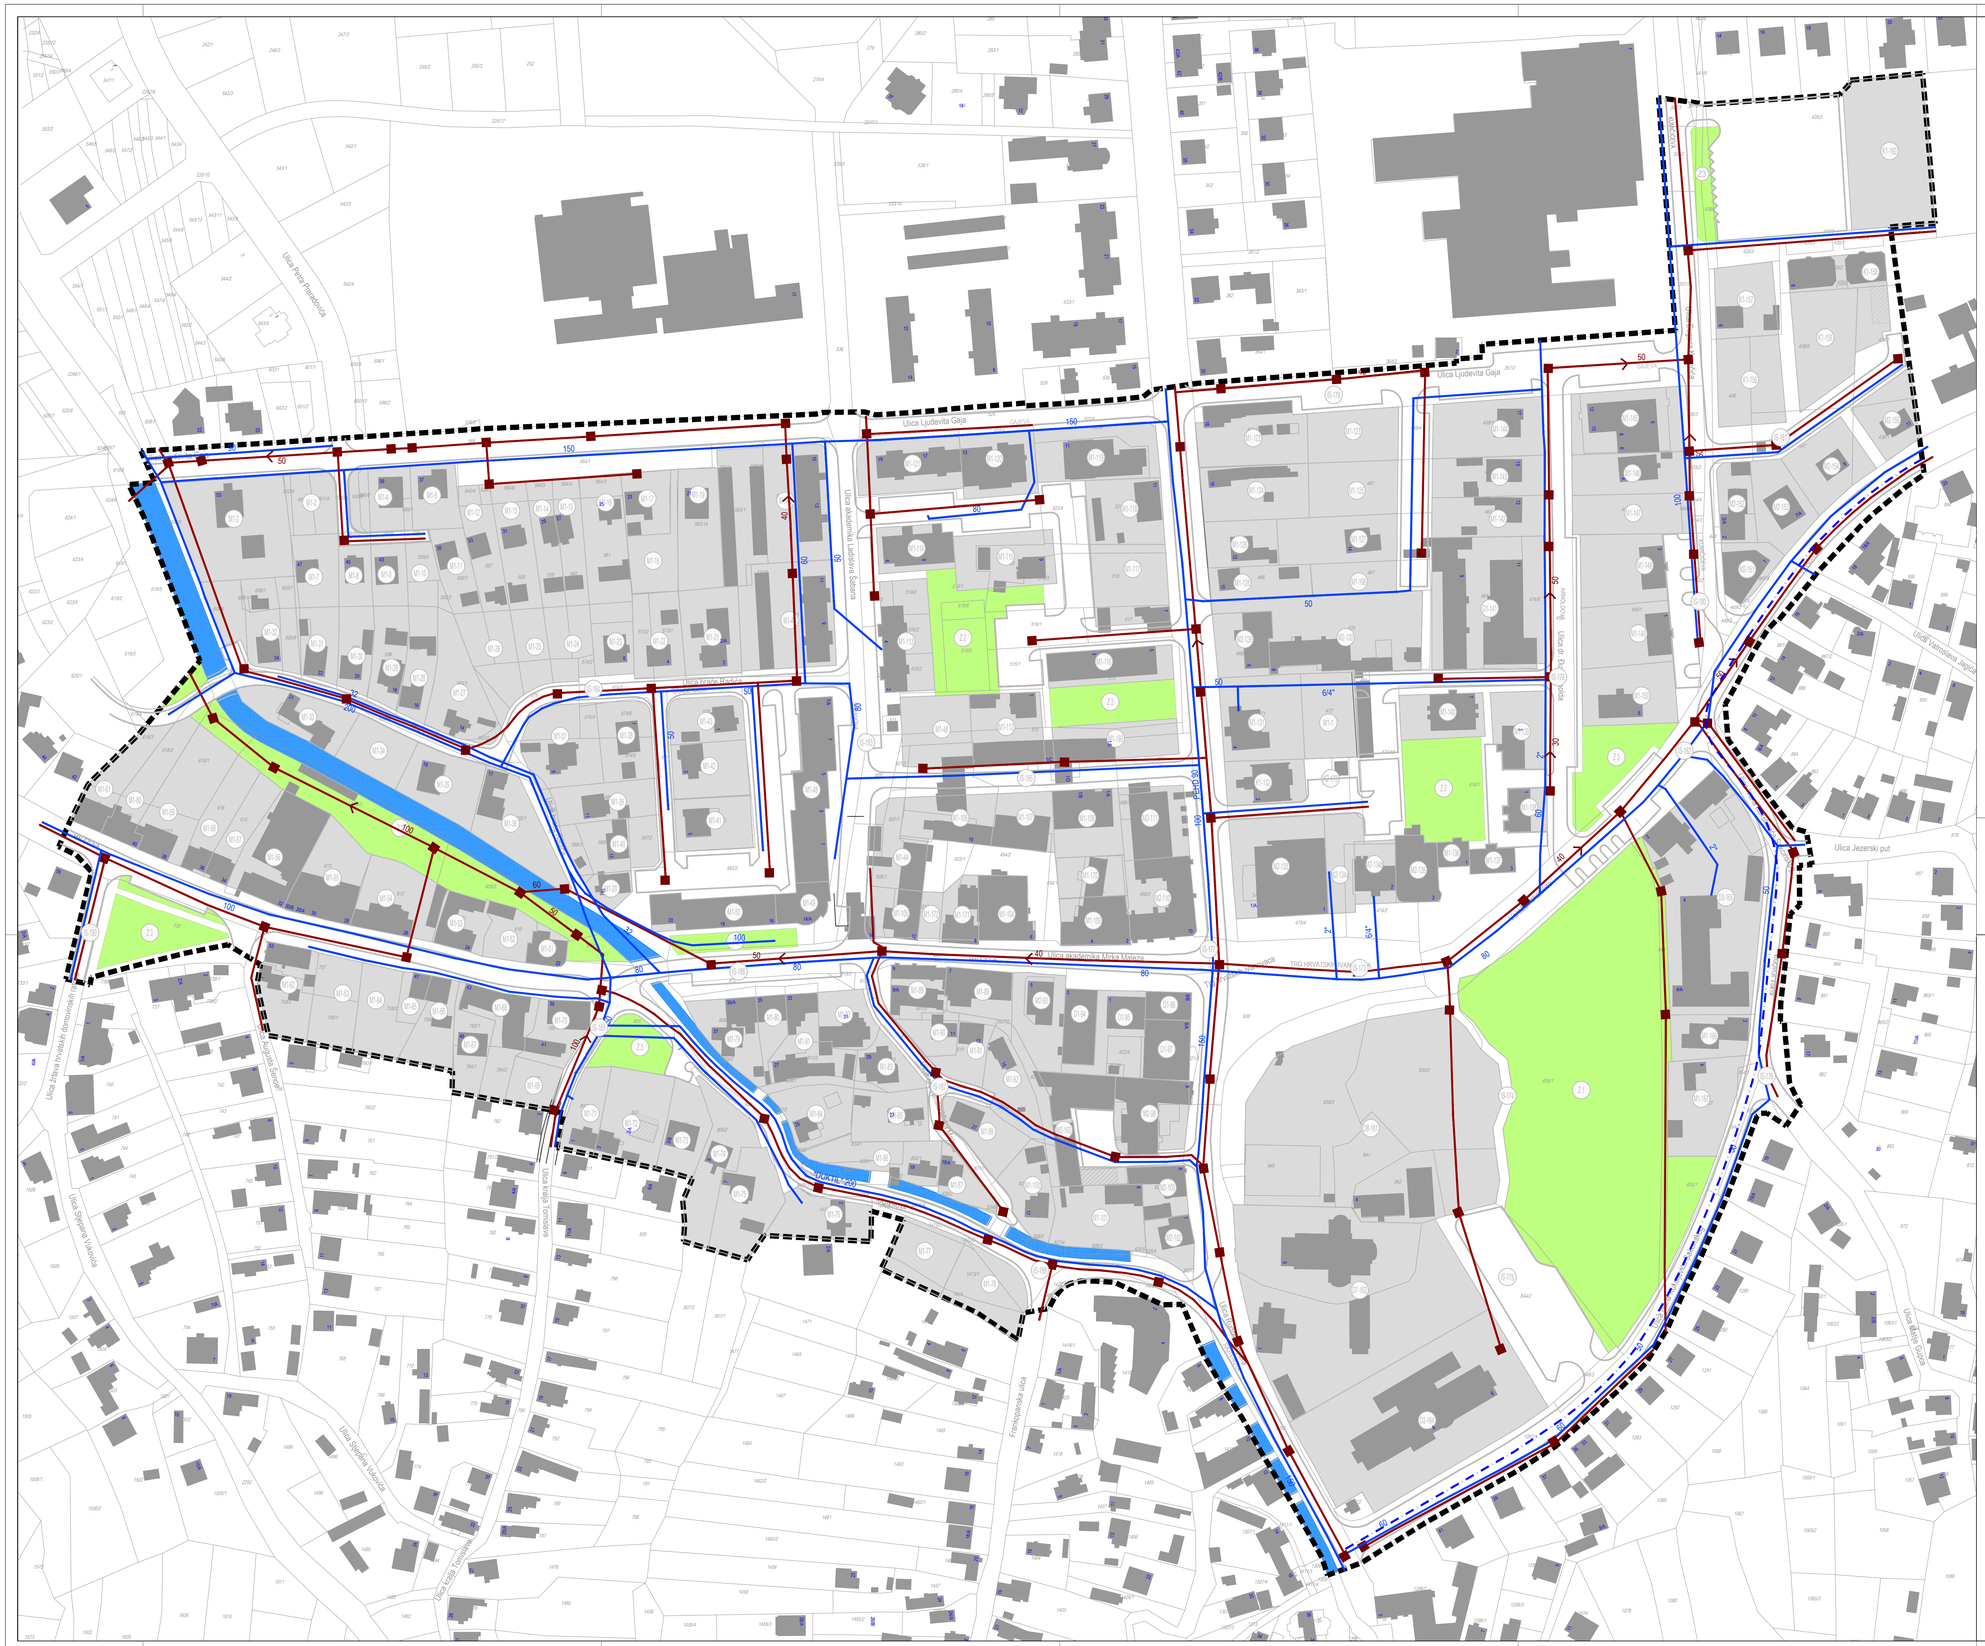

Granice

GRANICA OBUHVATA PLANA

GRANICA GRAĐEVNE ČESTICE

Razvoj i uređenje naselja

M1 MJEŠOVITA NAMJENA - PRETEŽITO POSLOVNA

M2 MJEŠOVITA NAMJENA - PRETEŽITO POSLOVNA

K POSLOVNA NAMJENA
pretežito uslužna - K1, pretežito trgovačka - K2

D JAVNA I DRUŠTVENA NAMJENA
upravna - D1, socijalna - D2, zdravstvena - D3, kultura - D6
vjerska - D7, arheološki park - D8

Z JAVNE ZELENE POVRŠINE
javni park - Z1, dječje igralište - Z2, javni vrt - Z3

VODOTOK POTOKA BISTRICA

JAVNE PROMETNE POVRŠINE

Vodoopskrba

VODOVOD

150 OPIS

Odvodnja otpadnih voda

ODVODNJA

REVIZIONO OKNO

SMJER ODVODNJE

50 OPIS

ARHEO d.o.o.
projektiranje i prostorno planiranje

S

100 m2

0.5 10 20 100

GRAD IVANEC

IV. IZMJENE I DOPUNE DETALJNOG PLANA UREĐENJA ZONE UŽEG CENTRA IVANCA

2. PROMETNA, KOMUNIKACIJSKA I KOMUNALNA INFRASTRUKTURNA MREŽA

Županija:	VARAŽDINSKA
Grad:	IVANEC
Naziv prostornog plana:	IV. IZMJENE I DOPUNE DETALJNOG PLANA UREĐENJA ZONE UŽEG CENTRA IVANCA
Naziv kartografskog prikaza:	VODOOPSKRBA I ODVODNJA
Broj kartografskog prikaza 2.c.	Mjerilo kartografskog prikaza 1 : 1000
Odluka o izradi plana: Službeni vjesnikVaraždinsk županije 60/19	Odluka o donošenju plana Službeni vjesnik Varaždinske županije 83/19
Objava javne rasprave: Večernji list od 30. listopada 2019.	Javni uvid održan: -od: 04. studenog 2019. -do: 12. studenog 2019.
Pečat tijela odgovornog za provođenje javne rasprave: M.P.	Odgovorna osoba za provođenje javne rasprave: pročelnik: Stanko Rožman, dipl.iur.
Pravna osoba koja je izradila plan:	ARHEO d.o.o., Zagreb Tomislavova 11
Pečat pravne osobe koja je izradila plan: M.P.	Direktor : Aron Varga, dipl.ing.arh.,ovlašt.arh.
Stručni tim u izradi plana: Aron Varga, dipl.ing.arh., ovlašteni arh. Mario Pezelj,dipl.ing.arh.,ovlašt.arh. urbanist Vedran Vuletić, mag.ing.arch. Antonio Baković,dipl.ing.grad.,ovl.grad.	Patrik Filaković, dipl.ing.prometa Mile Naglić, ing. el. Damir Batarelo, dipl.ing.iur. Vera Varga, dipl.biolog. Vanesa Varga, mag.museol.
Odgovorni voditelj izrade plana:	Aron Varga,dipl.ing.arh.,ovlašt.arh.
Pečat gradskog vijeća: M.P.	Predsjednica gradskog vijeća: Ksenija Sedlar Đunđek, mag.oec.
Istovjetnost prostornog plana s izvornikom ovjerava:	Pečat nadležnog tijela: M.P.