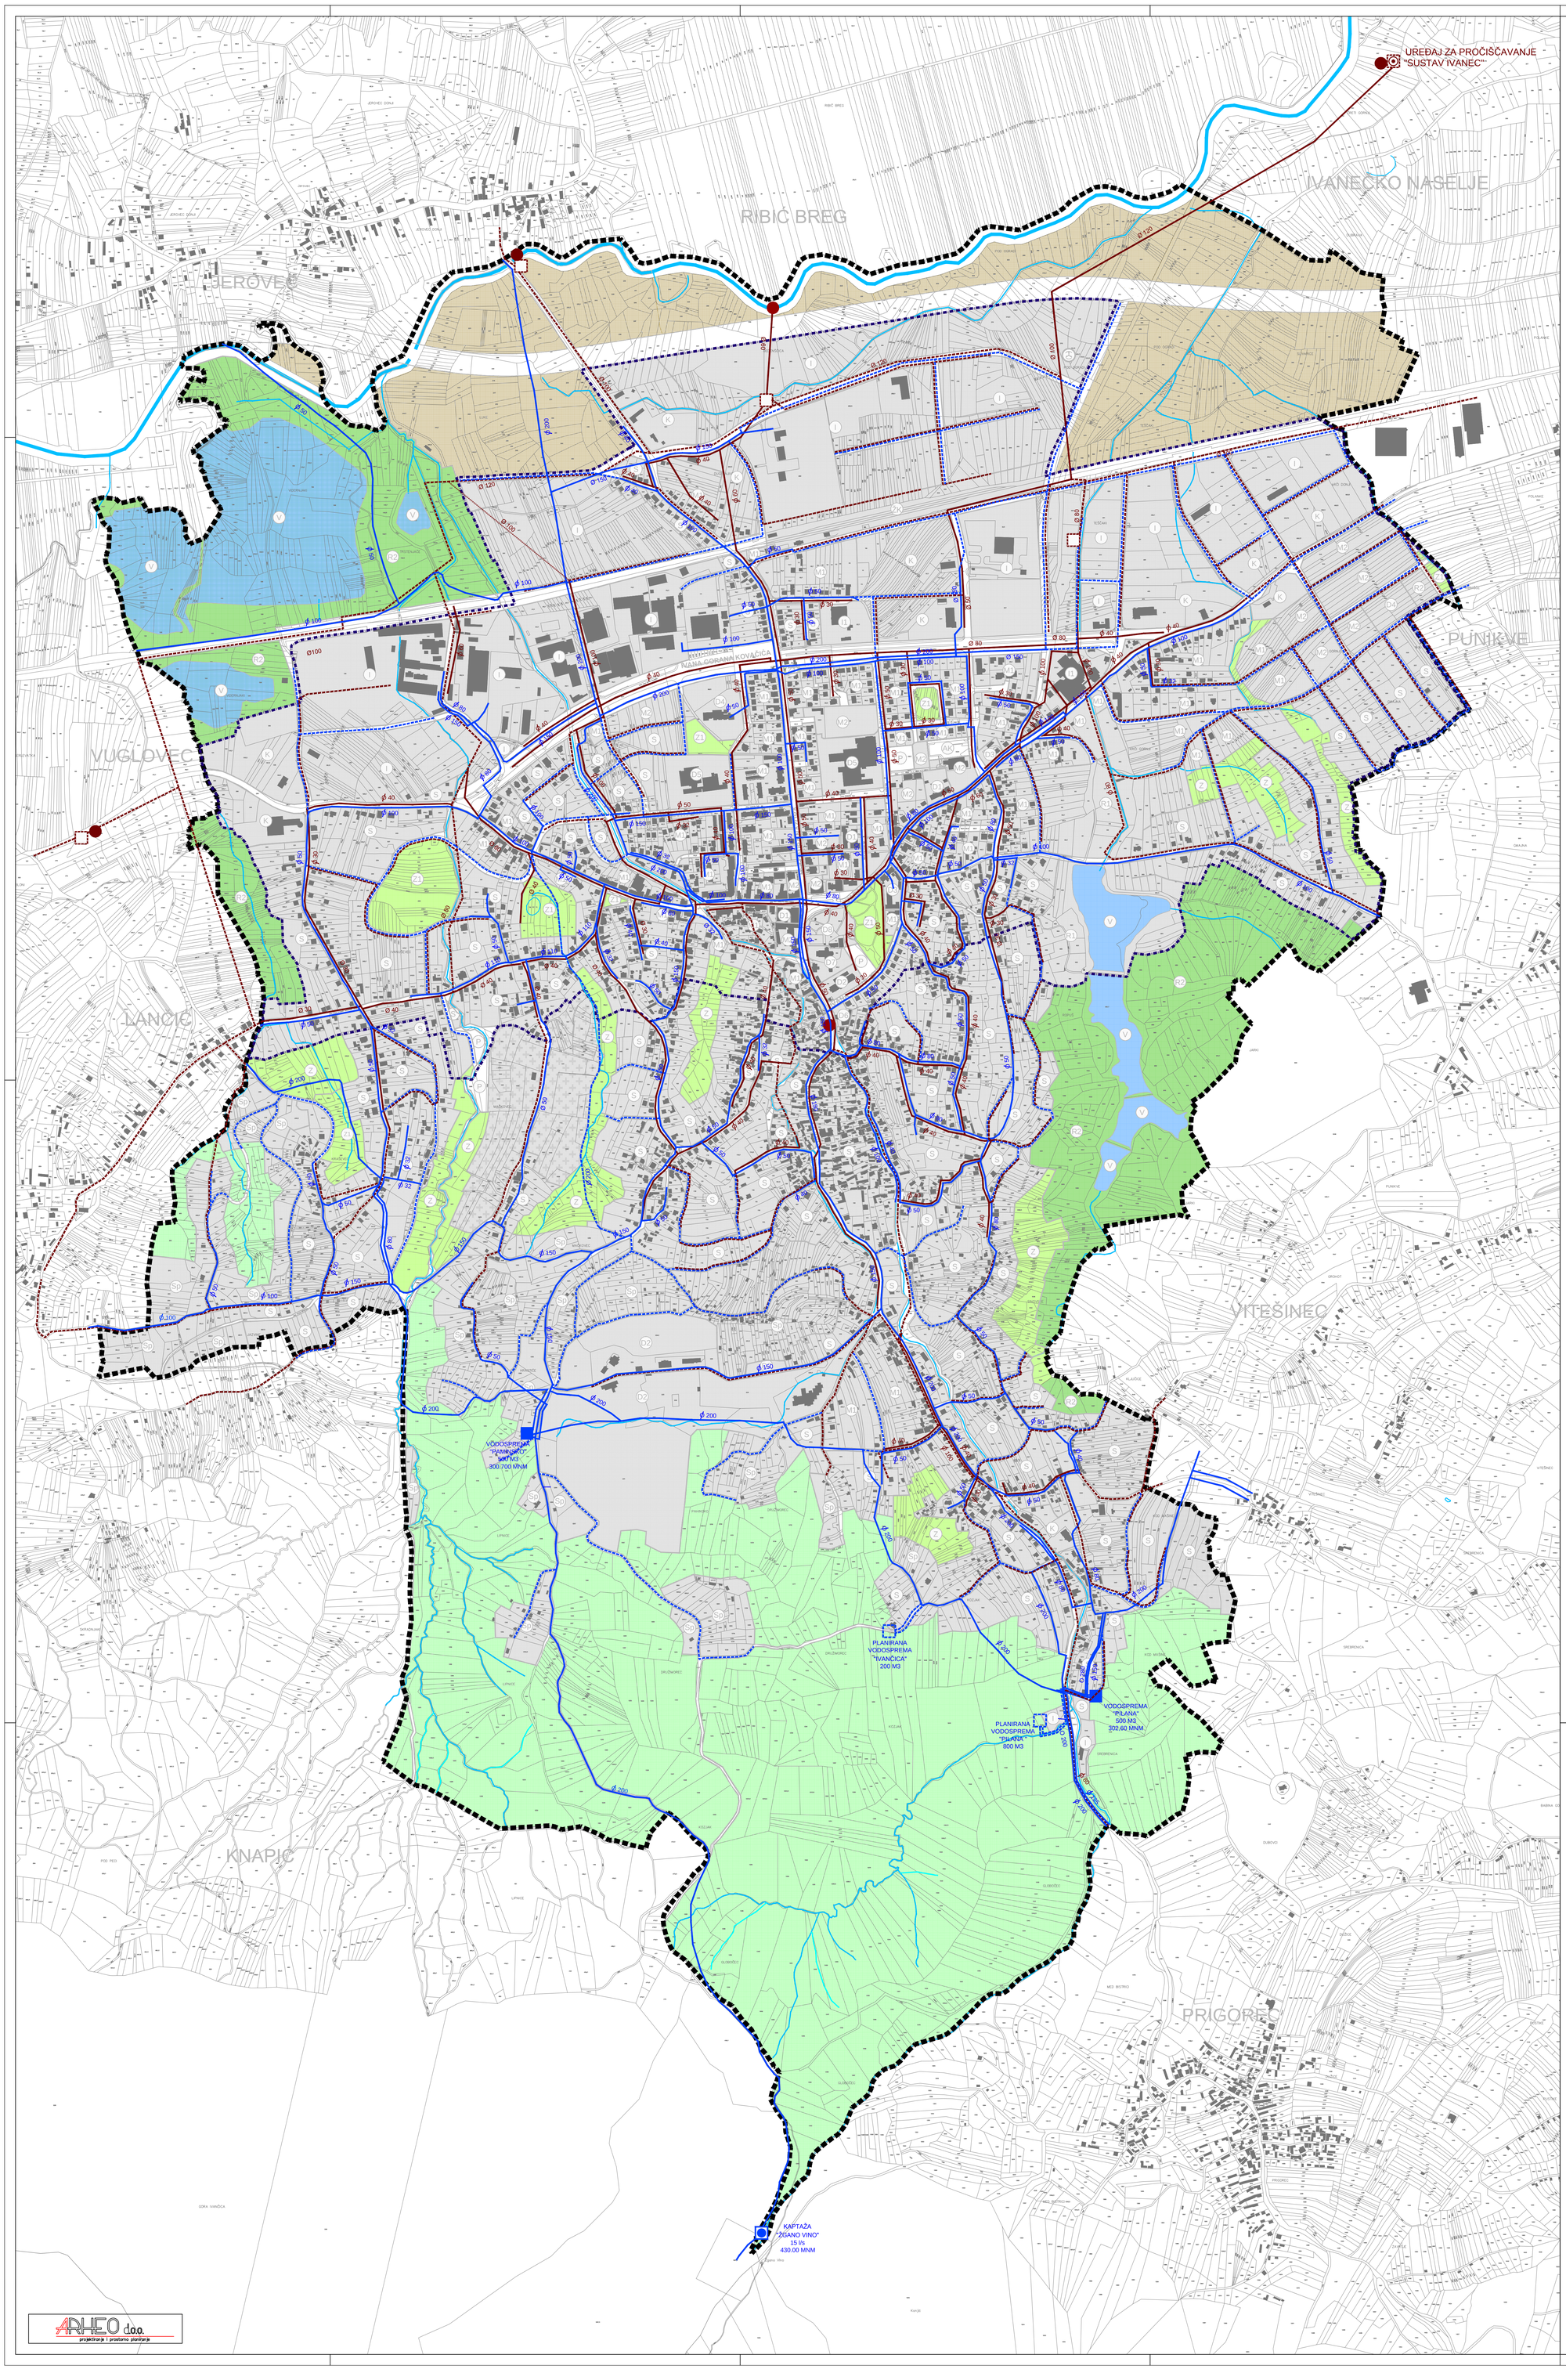

GRANICE

- GRANICA OBUHVATA UPU/ IZMJENA I DOPUNA UPU
- GRANICA UŽEG GRADSKOG PODRUČJA

POVRŠINE

- S — STAMBENA NAMJENA
- Sp — STAMBENA NAMJENA - POVREMENO STANOVANJE
- M — MJEŠOVITA NAMJENA pretežito stambena-M1, pretežito poslovna-M2
- D — JAVNA I DRUŠTVENA NAMJENA upravna-D1, socijalna-D2, zdravstvena-D3, predškolska-D4, školska-D5, kultura-D6, vjerska-D7, arheološki park-D8
- I — GOSPODARSKA NAMJENA - PROIZVODNA
- K — GOSPODARSKA NAMJENA - POSLOVNA
- GROBLJE
- R1 — SPORTSKO REKREACIJSKA NAMJENA
- R2 — REKREACIJSKA NAMJENA
- Z1 — PARKOVNE ZELENE POVRŠINE
- Z — ZAŠTITNE ZELENE POVRŠINE - prirodni/kultivirani krajolik
- ŠUMSKE POVRŠINE
- POLJOPRIVREDNE POVRŠINE
- V — VODNE POVRŠINE - ribnjaci/jezera
- VODOTOCI
- POVRŠINE INFRASTRUKTURNIH SUSTAVA/ PROMETNE POVRŠINE
  - ŽK — ŽELJEZNIČKI KOLODVOR
  - AK — AUTOBUSNI KOLODVOR
  - P — JAVNO PARKIRALIŠTE
  - H — HELIDROM

VODOOPSKRBA

- VODOOPSKRBNI CJEVOVODI
- VODOOPSKRBNI CJEVOVODI - PLANIRANI
- VODOZAHVAT / VODOCRPILIŠTE
- VODOSPREMA
- VODOSPREMA - PLANIRANA

ODVODNJA OTPADNIH VODA

- ODVODNI KANALI
- ODVODNI KANALI - PLANIRANI
- RETENCIJSKOPRELJEVNI BAZEN - PLANIRANO
- UREĐAJ ZA PROČIŠĆAVANJE - PLANIRANO
- ISPUST
- ISPUST - PLANIRANO

S

MJ 1:5 000

1ha

0 50 100 200 400

GRAD IVANEC

CILJANE IZMJENE I DOPUNE URBANISTIČKOG PLANA UREĐENJA IVANCA

2. PROMETNA, ULIČNA I KOMUNALNA INFRASTRUKTURNA MREŽA

Županija:	VARAŽDINSKA		
Grad :	IVANEC		
Naziv prostornog plana:	CILJANE IZMJENE I DOPUNE URBANISTIČKOG PLANA UREĐENJA IVANCA		
Naziv kartografskog prikaza:	VODOOPSKRBA I ODVODNJA		
Broj kartografskog prikaza	2.e.	Mjerilo kartografskog prikaza	1 : 5 000
Odluka o izradi prostornog plana: Službeni vjesnik Varaždinske županije 76/13		Odluka gradskog vijeća o donošenju plana: Službeni vjesnik Varaždinske županije 32/14	
Objava javne rasprave (datum): Večernji list, 18.04.2014. www.mgipu.hr		Javni uvid održan: od: 28.04.2014. do: 09.05.2014.	
Pečat tijela odgovornog za provođenje javne rasprave: M.P.		Odgovorna osoba za provođenje javne rasprave: ..... pročelnik: Stanko Rožman, dipl.iur.	
Pravna osoba koja je izradila plan:		ARHEO d.o.o. Tomislavova 11, Zagreb	
Pečat pravne osobe koja je izradila plan: M.P.		..... Direktor: Aron Varga, dipl.ing.arh.	
Stručni tim u izradi plana: Aron Varga, dipl.ing.arh, - ovlašteni arhitekt Mario Pezelj, dipl.ing.arh. - ovlašteni arhitekt urbanist Antonio Baković, dipl.ing.grad. - ovlašteni ing. građ. Patrik Filaković, dipl.ing.prom.		Jelena Luketa, dipl.ing.arh. Damir Batarelo, dipl.iur. Vesna Pezelj, dipl. sociolog Vera Varga, dipl. biolog Mile Naglić, ing.el.	
Odgovorni voditelji plana:		Aron Varga, dipl.ing.arh., ovlašteni arhitekt	
Pečat gradskog vijeća: M.P.		Predsjednik gradskog vijeća: ..... Edo Rajh, dipl.oec., v.r.	
Istovjetnost prostornog plana s izvornikom ovjerava:		Pečat nadležnog tijela: M.P.	

ARHEO d.o.o.
projektiranje i prostorno planiranje