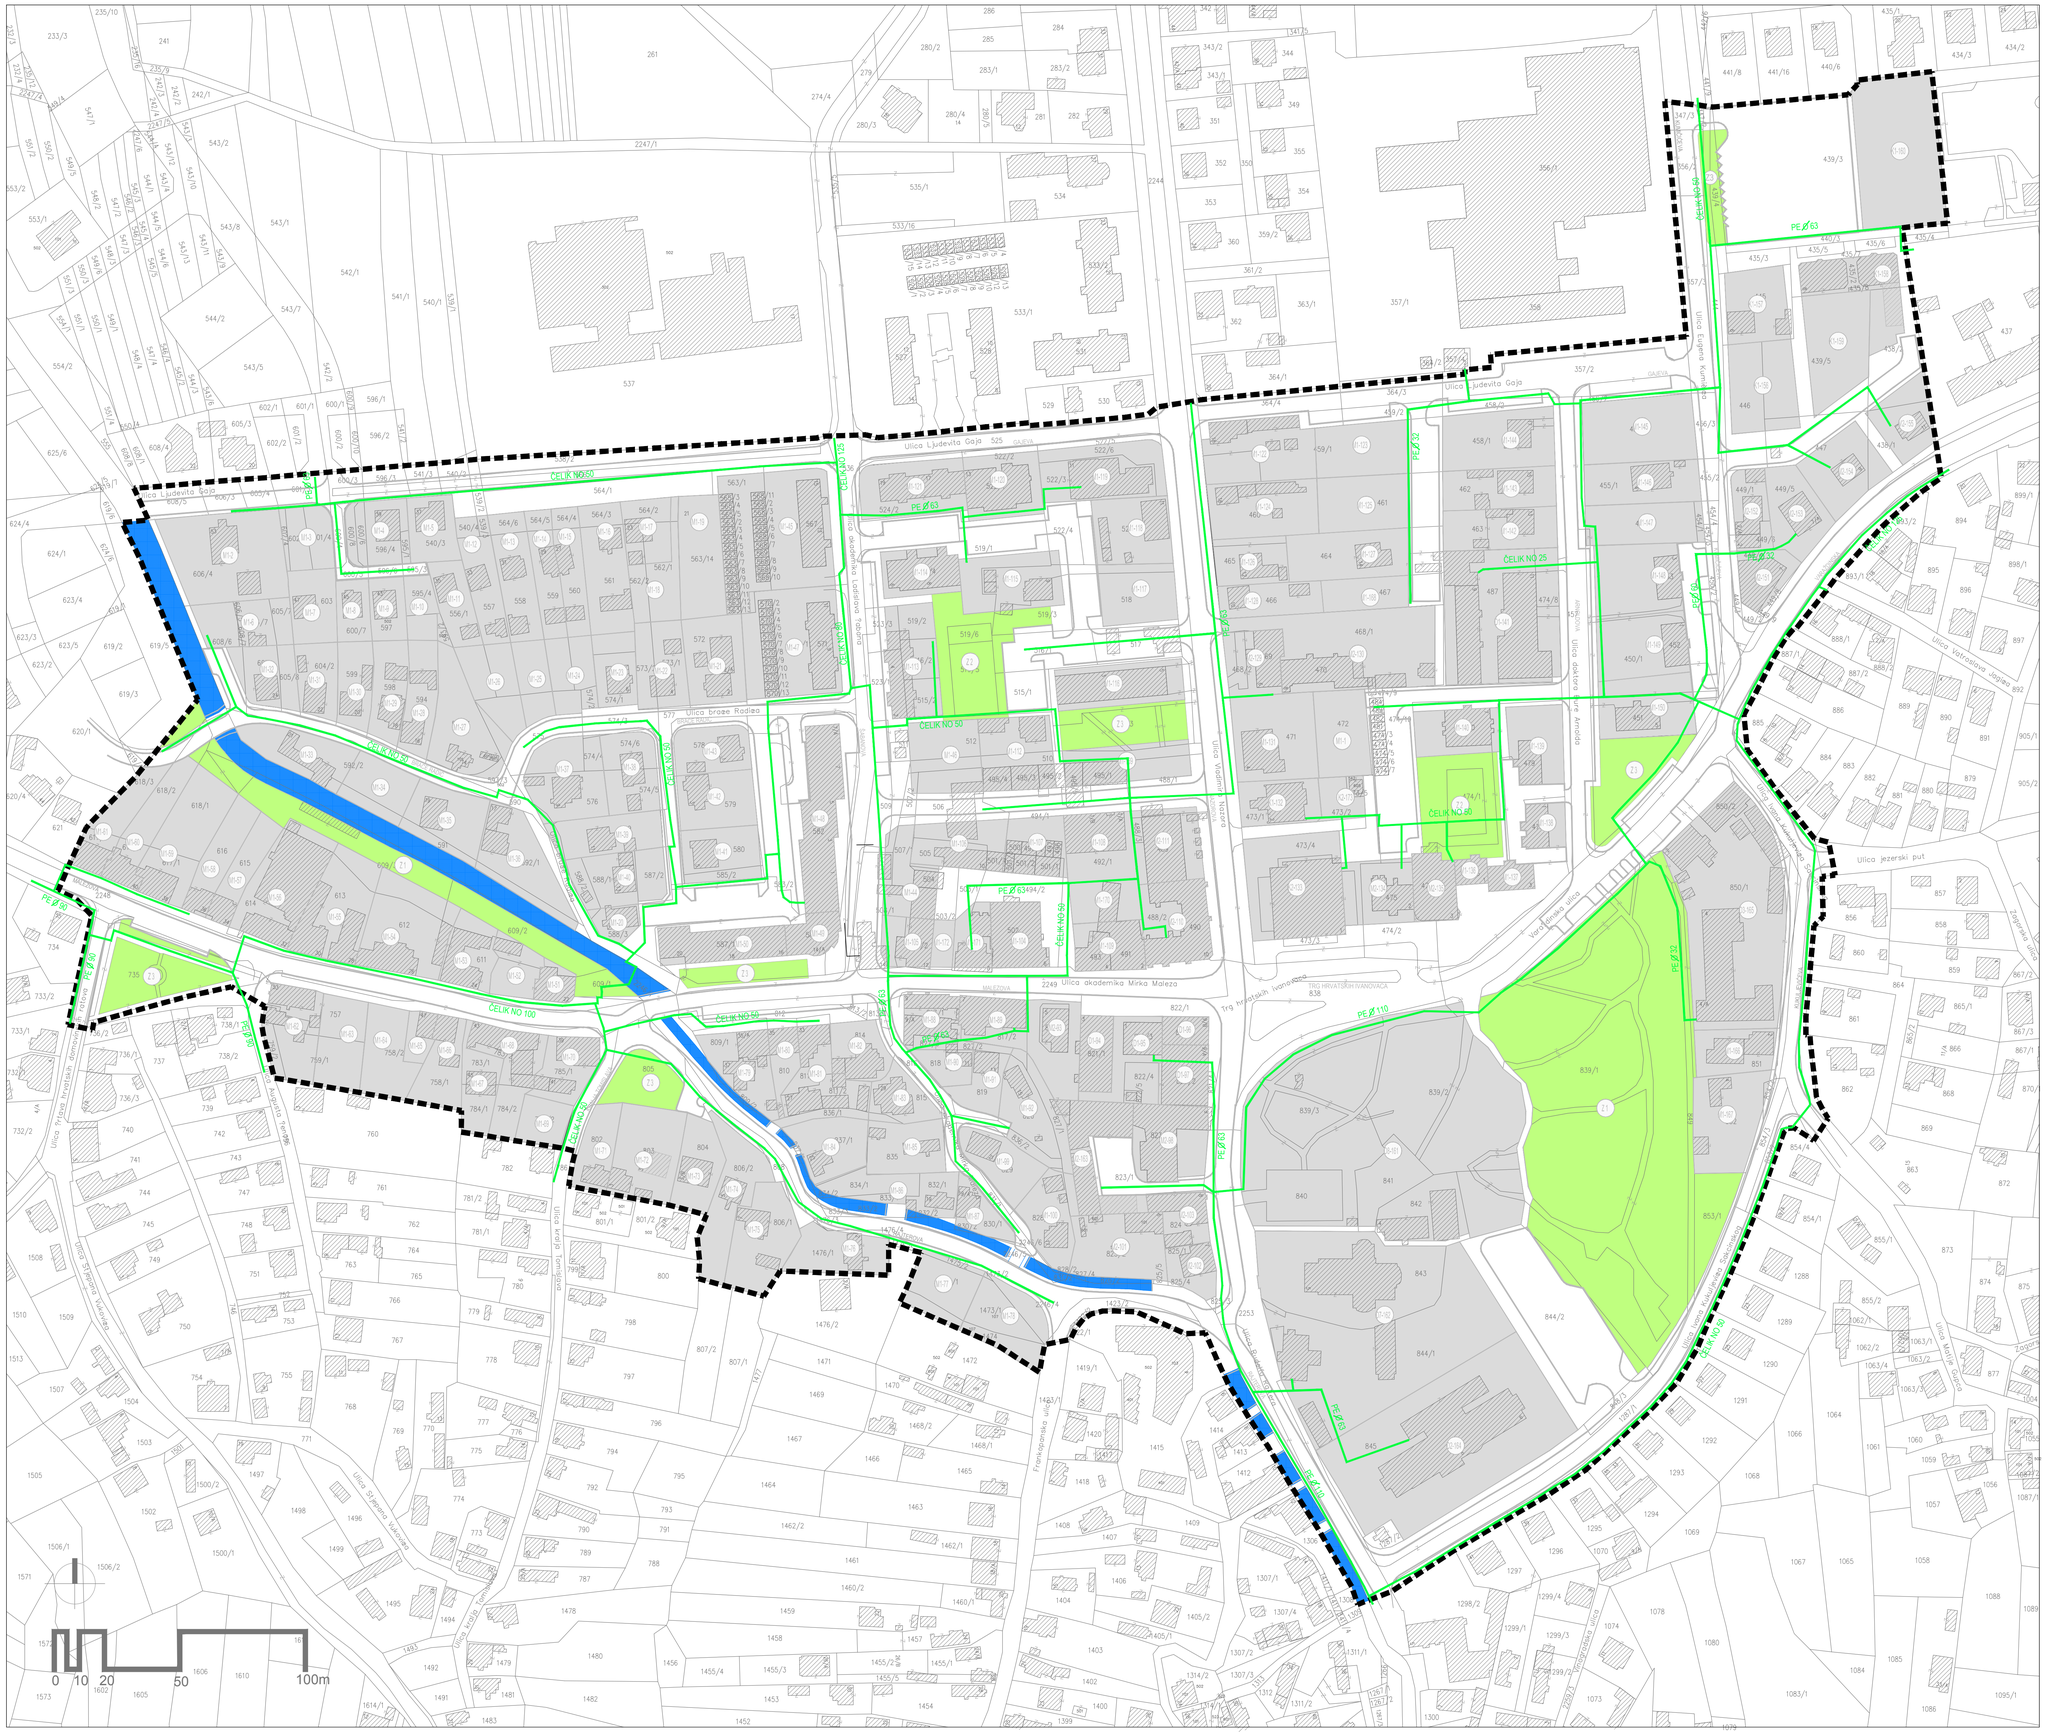

Granice

- GRANICA OBUHVATA PLANA
- GRANICA GRAĐEVNE ČESTICE

Razvoj i uređenje naselja

- (M1) MJEŠOVITA NAMJENA - PRETEŽITO POSLOVNA
- (M2) MJEŠOVITA NAMJENA - PRETEŽITO POSLOVNA
- (K) POSLOVNA NAMJENA
  pretežito uslužna - K1, pretežito trgovačka - K2
- (D) JAVNA I DRUŠTVENA NAMJENA
  upravna - D1, socijalna - D2, zdravstvena - D3, kultura - D6
  vjerska - D7, arheološki park - D8
- (Z) JAVNE ZELENE POVRŠINE
  javni park - Z1, dječje igralište - Z2, javni vrt - Z3
- VODOTOK POTOKA BISTRICA
- JAVNE PROMETNE POVRŠINE

Energetski sustav- cijevni transport plina

- PLINOVOD
- ČELIK NO60 OPIS

IZMJENE I DOPUNE DETALJNOG PLANA UREĐENJA ZONE UŽEG CENTRA IVANCA

2. Prometna, komunikacijska i komunalna infrastrukturna mreža

2d. Plinoopskrba

Županija/Grad Zagreb: VARAŽDINSKA ŽUPANIJA	
Općina/grad: GRAD IVANEC	
Naziv prostornog plana: IZMJENE I DOPUNE DETALJNOG PLANA UREĐENJA ZONE UŽEG CENTRA IVANCA	
Naziv kartografskog prikaza: PROMETNA, KOMUNIKACIJSKA I KOMUNALNA INFRASTRUKTURNA MREŽA PLINOOPSKRBA	
Broj kartografskog prikaza: 2d	Mjerilo kartografskog prikaza: 1:1000
Odluka predstavničkog tijela o izradi plana (glasilo): Službeni vjesnik Varždinske županije broj 43/10	Odluka predstavničkog tijela o donošenju plana (službeno glasilo): Službeni vjesnik Varždinske županije broj 34a/12
Javna rasprava (datum objave): 09.06.2012.	Javni uvid održan od 21.06.2012. do 29.06.2012.
Pečat tijela odgovornog za provođenje javne rasprave:	Odgovorna osoba za provođenje javne rasprave: Stanko Rožman, dipl.iur.
Pravna osoba/tijelo koje je izradilo plan: URBANISTICA d.o.o. Zagreb, Đorđićeva 5	
Pečat pravne osobe/tijela koje je izradilo plan:	Odgovorna osoba: Jasminka Pilar - Katavić, dipl.ing.arh.
Koordinator plana: Suzana Vujčić, dipl.ing.arh.	
Stručni tim u izradi plana: 1. Jasminka Pilar-Katavić, dipl.ing.arh. 2. Ana Putar, dipl.ing.arh. 3. Domagoj Šumanovac, ing.arh. 4. Renata Filipović, dipl.ing.arh.	5. Mladen Kardum, ing.grad. 6. Nevenka Dolenec, prof.soc. 7. Željko Horvat, dipl.iur. 8. Aleksandra Anić Vučinić, doc.dr.sc.
Pečat predstavničkog tijela:	Predsjednik predstavničkog tijela: Čedomir Bračko
Istovjetnost ovog prostornog plana s izvornikom ovjerava: (ime, prezime i potpis)	Pečat nadležnog tijela: